

ՀՀ Լոռու մարզի  
Սպիտակ համայնքի ղեկավար  
պարոն Բ. Նիկողոսյանին  
«Էլիզա Ֆարմ» ՍՊԸ տնօրեն՝  
նույն համայնքի բնակիչ  
Կարեն Գառնիկի Մխիթարյանից  
Հեռախոս 093 61 93 23

### Դ Ի Մ ՈՒ Մ

Խնդրում եմ Ձեզ տրամադրել հասցե Սպիտակ համայնքի վարչական տարածքում գտնվող, անշարժ գույքի թիվ 2457912 վկայականով գրանցված 0,20000 հա մակերեսով հողամասին և հաստատել վերոնշյալ անշարժ գույքի հատակագիծը Կադաստրի կոմիտե ներկայացնելու նպատակով (կից ներկայացնում եմ անշարժ գույքի չափագրությունը տրված «ԳԵՈԳԼՈՐԱԼ» ՍՊԸ-ի կողմից):

#### Ներկայացվող փաստաթղթերի ցանկ՝

№	Փաստաթղթի անվանումը	Կցված է (կատարվում է ✓ նշում)
1.	Դիմում՝ լրացված սահմանված ձևով	✓
2.	Դիմումատու իրավաբանական անձի պետական գրանցման վկայականի պատճենը, ՀՎՀՀ, բանկային վավերապայմաններ	✓
3.	Դիմումատու քաղաքացու անձը հաստատող փաստաթղթի պատճեն	✓
4.	Անշարժ գույքի վկայականի պատճեն	✓
5.	Անշարժ գույքի չափագրություն	✓

Դիմումատու՝



(ստորագրություն)

Կարեն Մխիթարյան  
(դիմումատուի անուն, ազգանուն)

27 հունիսի 2024 թ.

ՀՀ ԼՈՐՈՒ ՄԱՐԶԻ  
ՍՊԻՏԱԿԻ ՀԱՄԱՅՆՔԱԳԵՏԱՐԱՆ  
ՍՏԻՑ N 5 - 3325  
ԳՈՐԾ N 28  
«27» «06» 2024թ







ՆԱՅԱՍԱԿՆԻ ՆԱՆՐԱՊԵՏՈՒԹՅՈՒՆ



# Վ Կ Ա Յ Ա Կ Ա Ն

ԱՆՇԱՐԺ ԳՈՒՅՔԻ  
ՍԵՓԱԿԱՆՈՒԹՅԱՆ  
(ՕԳՏԱԳՈՐԾՄԱՆ) ԻՐԱՎՈՒՆՔԻ  
ԳՐԱՆՅՄԱՆ

ԿԿԱՅԱԿԱՆԸ ՏՐԿԱԾ Է Անիտա Բաբայան ԻՐԱՎՈՒՆԵՐՈՒ  
(անփականության կամ օգտագործման)

« Նիկոլա Ֆարմ ՍՊԸ  
(անփականատիրոջ (օգտագործողի) անունը (անվանումը))

Լուսինա Նուրիկ, ընթացիկ համայնք,  
(անշարժ գույքի գտնվելու վայրը (հասցեն), անվանումը)

հոգաբարձուհի ՆԿԱՏԱՍԱՐ

Պեկո Կոչարի 25.12.07թ. թ.4660 առանձնատեղի պեկո  
(անշարժ գույքի ձեռքբերման իրավունքը հաստատող փաստաթղթի անվանումը)

ՀԻՄԱՆ ԳՐԱ

ԳՐԱՆՅԱԾ Է ՀԱՅԱՍՏԱՆԻ ՀԱՆՐԱՊԵՏՈՒԹՅԱՆ ԿԱՌԱՎԱՐՈՒԹՅԱՆ ԱՌԸՆԹԵՐ  
ԱՆՇԱՐԺ ԳՈՒՅՔԻ ԿԱԴԱՍՏՐԻ ՊԵՏԱԿԱՆ ԿՈՄԻՏԵԻ, ԳՈՒՅՔԻ ՆԿԱՏԱՍԱՐ  
ԻՐԱՎՈՒՆԵՐԻ ՊԵՏԱԿԱՆ ԳՐԱՆՅԱՆ ՄԻԱՍՆԱԿԱՆ  
06-068-3-1 ՄԱՏՅԱՆԻ 6 ՀԱՄԱՐԻ ՏԱԿ:

ՍՈՒՅՆ ԿԿԱՅԱԿԱՆԸ ԿԱԶՄԱԾ Է ԵՐԿՈՒ ՕՐԻՆԱԿԻՑ. ՄԵԿԸ ՏՐԿՈՒՄ Է ՍԵՓԱԿԱՆԱՏԻՐՈՋԸ  
(ՕԳՏԱԳՈՐԾՈՂԻՆ), ՄՅՈՒՄԸ ՊԱՅԿՈՒՄ Է ՀԱՅԱՍՏԱՆԻ ՀԱՆՐԱՊԵՏՈՒԹՅԱՆ  
ԿԱՌԱՎԱՐՈՒԹՅԱՆ ԱՌԸՆԹԵՐ ԱՆՇԱՐԺ ԳՈՒՅՔԻ ԿԱԴԱՍՏՐԻ ՊԵՏԱԿԱՆ ԿՈՄԻՏԵԻ  
ԱԶԽԱՏԱԿԱԶՄԻ ՏԱՐԱԾՔԱՅԻՆ ԱՏՈՐԱԲԱԺԱՆՈՒՄՈՒՄ:

ՀԱՅԱՍՏԱՆԻ ՀԱՆՐԱՊԵՏՈՒԹՅԱՆ ԿԱՌԱՎԱՐՈՒԹՅԱՆ  
ԱՌԸՆԹԵՐ ԱՆՇԱՐԺ ԳՈՒՅՔԻ ԿԱԴԱՍՏՐԻ ՊԵՏԱԿԱՆ  
ԿՈՄԻՏԵԻ ԱԶԽԱՏԱԿԱԶՄԻ ՏԱՐԱԾՔԱՅԻՆ ԱՏՈՐԱԲԱԺԱՆՈՒՄՈՒՄ

ՂԵԿԱԿԱՐ [Ստորագրություն]  
(ստորագրողի անուն)

Կ.Տ.

« 28 » դեկտեմբեր 2007 թ.

2457912

## ՀՈՂԱՄԱՍԻ ՏՎՅԱԼՆԵՐԸ

ԿԱՂԱՍՏՐԱՅԻՆ ՀԱՄԱՐԸ 06-068-103-001-2.

ՆՊԱՏԱԿԱՅԻՆ ՆՇԱՆԱԿՈՒԹՅՈՒՆԸ արքունիքային

ՕԳՏԱԳՈՐԾՄԱՆ ՆՊԱՏԱԿԸ \_\_\_\_\_

ՀՈՂԱՄԱՍԻ ՉԱՓԸ (հա) 0, 2 հա

ԻՐԱՎՈՒՆԹԻ ՏԵՍԱԿԸ անփաստաբան

## ՇԵՆՔԻ ՏՎՅԱԼՆԵՐԸ

ԿԱՂԱՍՏՐԱՅԻՆ ՀԱՄԱՐԸ \_\_\_\_\_

ՆՊԱՏԱԿԱՅԻՆ ՆՇԱՆԱԿՈՒԹՅՈՒՆԸ \_\_\_\_\_

ՕԳՏԱԳՈՐԾՄԱՆ ՆՊԱՏԱԿԸ \_\_\_\_\_

ՄԱԿԵՐԵՍԸ (քառ. մ.) \_\_\_\_\_

ԻՐԱՎՈՒՆԹԻ ՏԵՍԱԿԸ \_\_\_\_\_

## ՇԻՆՈՒԹՅԱՆ ՏՎՅԱԼՆԵՐԸ

Գ/Գ	ԿԱՂԱՍՏՐԱՅԻՆ ՀԱՄԱՐԸ	ՕԳՏԱԳՈՐԾՄԱՆ ՆՊԱՏԱԿԸ	ՄԱԿԵՐԵՍԸ (քառ.մ.)	ԻՐԱՎՈՒՆԹԻ ՏԵՍԱԿԸ

Լրացուցիչ նշումներ, փոփոխություններ \_\_\_\_\_

\_\_\_\_\_

\_\_\_\_\_

\_\_\_\_\_

\_\_\_\_\_

\_\_\_\_\_

\_\_\_\_\_

\_\_\_\_\_

\_\_\_\_\_

\_\_\_\_\_


Կատարողներ՝ Թևադոսյան  
(ստորագրությունները)





# ՀՈՂԱՄԱՄԻ ՀԱՏԱԿԱԳԻԾԸ

Մ 1 4000  
(մասշտաբը)

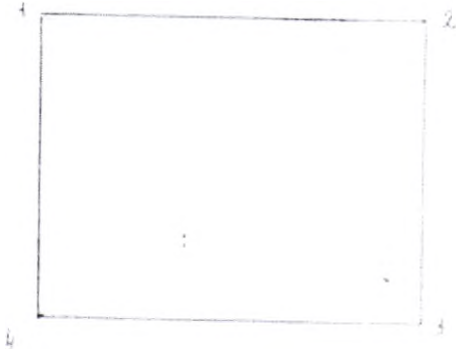

ՀԱՏԱԿԱԳԻԾ	ՑՐԱՔԱՐԱՐ ՁԱՓԸ (մետր)	ՄԱՆՍԱԿԱՆԱԿՑ ՄԵՏՐԱՆՆԵՐՍՏՐՈՂ ԻՑԳՏԱԳՈՒԾՈՂԱՆՆԵՐԻ ԱՆՈՒՆ ԱՅԳԱՆՈՂՆԻ ԻՏՎԱՆՈՒՄԸ
1 - 2	50.0	-ԱՐՔԻՆ - ՄԴՐ
2 - 3	40.0	ՀԱՄԱՅՆՔԱՅԻՆ ՄԻՓ
3 - 4	50.0	..-
4 - 1	40.0	..-

Կատարող

(Ստորագրություն)



ՀԱՅԱՍՏԱՆԻ ՀԱՆՐԱՊԵՏՈՒԹՅՈՒՆ  
ԱՐԴԱՐԱԴԱՏՈՒԹՅԱՆ ՆԱԽԱՐԱՐՈՒԹՅՈՒՆ  
ԻՐԱՎԱՔԱՆԱԿԱՆ ԱՆՁԱՆՑ ՊԵՏԱԿԱՆ ՌԵԳԻՍՏՐ

ՊԵՏԱԿԱՆ ՄԻԱՄՆԱԿԱՆ ԳՐԱՆՑԱՄԱՏՅԱՆԻՑ ՔԱՂՎԱԾՔ ԿՈՒ 2021-02-25

«ԷԼԻՉԱ ՖԱՐՄ»

Սահմանափակ պատասխանատվությամբ ընկերություն (ՍՊԸ)

Գրանցման համար 290.110.02590

Հիմնադրման տարի 2001

Գրանցման ամսաթիվ 2001-07-25

Գործունեության ժամկետ Անժամկետ

Կարգավիճակ Իրավաբանական անձի լուծարման գործընթացում գտնվելու կամ գործունեության (գոյության) դադարման մասին պետական միասնական գրանցամատյանում տեղեկություններ գրանցված չեն:

Իրավաբանական անձի ծածկագիր (ՁԿԴ) 37511907

Հարկ վճարողի հաշվառման համար (ՀՎՀՀ) 01830321

Սոցիալական վճարների պարտավորությունների անձնական հաշվի քարտի համար (Ապահովագրի ծածկագիր) 18119321

Էլ. փոստ -

Կայք -

Գտնվելու վայրը

Հասցե ՇԱՀՈՒՄՅԱՆ ՓՈՂ. / Շ / ՅԱ/Ս ՍՊԻՏԱԿ 1803 ՍՊԻՏԱԿ  
ԼՈՐԻ ՀԱՅԱՍՏԱՆ

Հեռախոս 0255-2-24-73

Գործադիր մարմնի ղեկավար

Պաշտոն ՏՍՕՐԵՆ

Անուն Ազգանուն ԿԱՐԵՆ ՄԻԽԻԹԱՐՅԱՆ ԳԱՌՆԻԿԻ

Անձնագրային տվյալներ AT0670407 2021-02-16 052

Հասցե ԹՈՐՈՍՅԱՆ 2 ՆՐՔ. / Տ / 12 ՍՊԻՏԱԿ 1803 ՍՊԻՏԱԿ  
ԼՈՐԻ ՀԱՅԱՍՏԱՆ

**Տեղեկություններ իրավահաջորդության / իրավանախորհրդան վերաբերյալ  
 Իրավանախորհրդ(ներ) գրաված չեն  
 Տեղեկությունների կանոնադրական կապիտալի չափի մասին  
 Կանոնադրական կապիտալի չափը ՀՀ դրամով՝ 50000**

**Մասնակիցներ**

Անուն Ազգանուն / Անվանում	Գրանցամատյանում գրանցման ամսաթիվ	Բաժնեմասի չափը	Բաժնեմասի չափը ՀՀ դրամով
<b>ԿԱՐԱՊԵՏՅԱՆ ՎԱՐՂԱՆ</b> Անճառագիր հ/հ AK0632017 տրվ. 018 ի կողմից Հասցե՝ ՎԱՆԱՉՈՐԱՐՈՍԿՈՎՅԱՆ 54.30 ՀԱՅԱՍՏԱՆ	2010-12-09	50 %	25000
<b>ՄՆԻԹԱՐՅԱՆ ԿԱՐԵՆ</b> Անճառագիր հ/հ AK0699849 տրվ. 052 ի կողմից Հասցե՝ ՄՊԻՏՏՆԻՐՈՒՄՅԱՆ 71/ԲՔ.125 ՀԱՅԱՍՏԱՆ	2007-01-30	50 %	25000

**Պետական միասնական գրանցամատյանում կատարված փոփոխություններ**


Գրանցման ամսաթիվ	Փոփոխություններ
2004-04-07	Գործադիր մարմնի ղեկավարի փոփոխություն
2005-05-03	Կանոնադրության փոփոխություն (կանոնադրության լրացում/փոփոխություն) Իրավաբանական հասցեի փոփոխություն ՍՊԸ-ն մասնակիցների գրանցամատյանում ընկերության տվյալների փոփոխությամբ պայմանավորված փոփոխություն
2006-11-28	Սեփականության վկայագրի տրամադրում
2007-01-25	Մասնակիցների փոփոխություն մասնակիցների գրանցամատյանում
2007-01-30	Գործադիր մարմնի ղեկավարի փոփոխություն Կանոնադրության փոփոխություն (կանոնադրության լրացում/փոփոխություն) Մասնակիցների փոփոխություն
2008-05-21	Սեփականության վկայագրի տրամադրում
2008-08-07	Մասնակիցների փոփոխություն մասնակիցների գրանցամատյանում
2010-12-03	Մասնակիցների փոփոխություն մասնակիցների գրանցամատյանում
2010-12-09	Մասնակիցների փոփոխություն Կանոնադրության փոփոխություն (կանոնադրության լրացում/փոփոխություն)
2010-12-13	Սեփականության վկայագրի տրամադրում
2011-02-18	Մասնակիցների փոփոխություն Գործադիր մարմնի ղեկավարի տվյալների փոփոխություն Կանոնադրության փոփոխություն (կանոնադրության լրացում/փոփոխություն)





	Մասնակիցների փոփոխություն մասնակիցների գրանցամատյանում
2011-04-01	Մասնակիցների փոփոխություն մասնակիցների գրանցամատյանում Մասնակիցների փոփոխություն մասնակիցների գրանցամատյանում
2012-11-09	Կանոնադրության թվայնացում
2015-04-21	Տվյալների ուղղում տվյալների շտեմարանում
2021-02-25	Գործադիր մարմնի ղեկավարի տվյալների փոփոխություն

Քաղվածքը տրամադրող՝

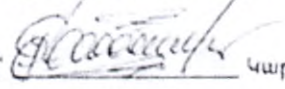  
ԱՍՏՈՆԱԳՐՈՒԹՅԱՆ

Կարապետ Մազմանյան

Քաղվածքի տրամադրման ամսաթիվ՝

2021-02-25

# ՀՈՂԱՄԱՍԻ ՀԱՏԱԿԱԳԻԾ

Լոռու մարզ: Սպիտակ խամայնք գ. Արջիփխտ

Մտրգ. հատայնք. հատված


Հողմասնակցացման հիմքեր

Հաստատում էմ \_\_\_\_\_ 2024 թ.

Համայնքի ղեկավար՝ Բ. Նիկողոսյան

ստամբ, ստեղծման, հայրազան


Կ.Տ.

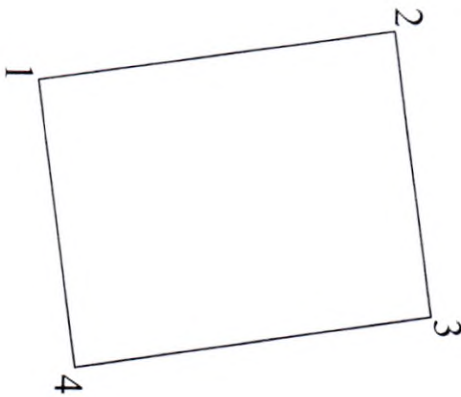

Մակերես հա	0.200000		Վտրամասի		Մասշտաբ 1:1000	
Ծածկագիր	06-068-0103-0001-ԻԳ		Ելքային ցուցանիշներ (քմկառմ) կետեր		Իրավագիտում ունեցող անձ	
Նպատակային նշանակություն	Արդյունաբերություն, մարտնչություն և այլ նպատակային նշանակություն ունեցող		Կառուցման համար		Համայնքի ղեկավար	
Գործարանական նշանակություն	Արդյունաբերության օբյեկտների		Քառակուսի (քմ)		Ստորագրություն	
	1	4522784.6857	8442278.0789	50.00	Ստորագրություն	
	2	4522834.1754	8442270.9531	40.00	Ստորագրության չափագրության	
	3	4522839.8760	8442310.5448	50.00	հաստատված կազմում	
	4	4522790.3864	8442317.6706	40.00	20.06.2024թ	
	1	4522784.6857	8442278.0789	40.00	25.06.2024թ	






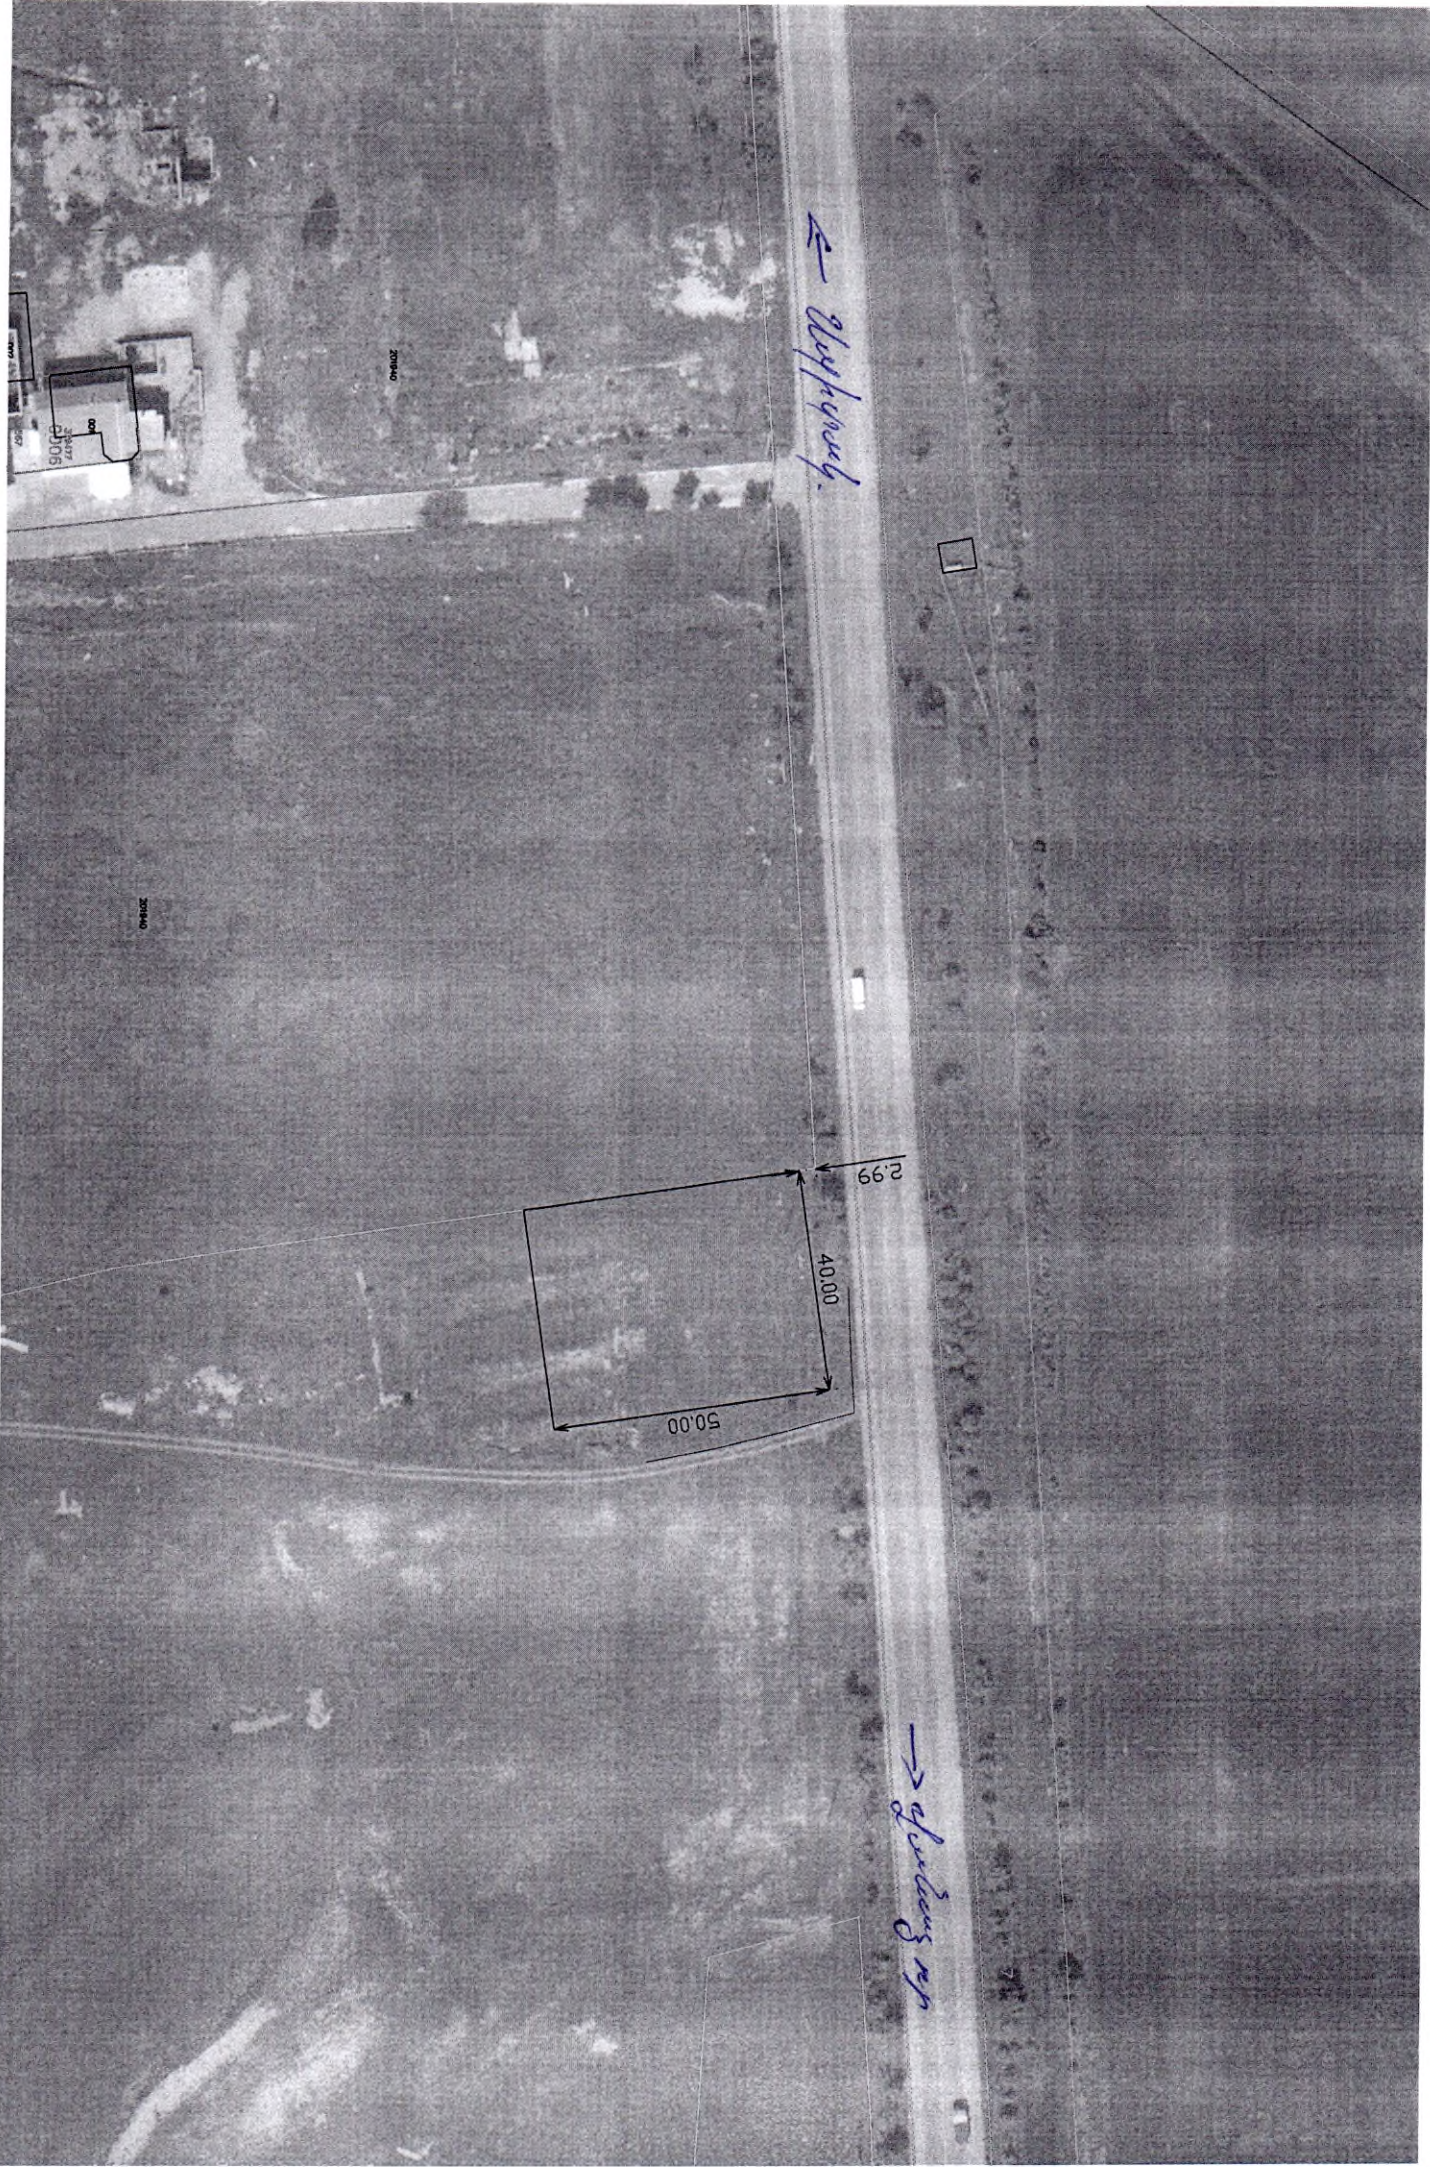

← Highway

→ Highway

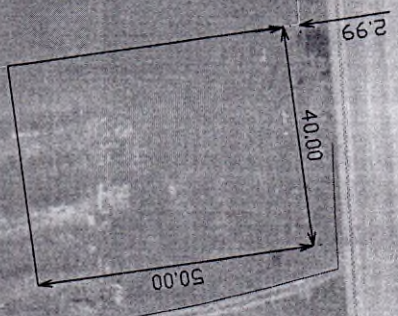

9000  
 3147  
 2000

2000

2000