

Դ Ի Մ ՈՒ Մ


Հայտնում եմ Ձեզ, որ Սպիտակ համայնքի Սպիտակ համայնքի վարչական տարածքում գտնվող, 06-006-0200-0008 կադաստրային ծածկագրով հողամասը և դրա վրա գտնվող բնակելի տունը երկար տարիներ տիրապետել եմ ես և ընտանիքս, սակայն վերոնշյալ անշարժ գույքի նկատմամբ իրավունք հաստատող փաստաթղթեր չեն պահպանվել: (կից ներկայացնում եմ հողամասի հատակագիծը):

Խնդրում եմ Ձեզ համապատասխան կարգով կատարել հիմքերի վերականգնում, հասցեավորում և հաստատել վերոնշյալ հողամասի հատակագիծը:

Ներկայացվող փաստաթղթերի ցանկ՝

№	Փաստաթղթի անվանումը	Կցված է (կատարվում է ✓ նշում)
1.	Դիմում՝ լրացված սահմանված ձևով	✓
2.	Դիմումատու իրավաբանական անձի պետական գրանցման վկայականի պատճենը, ՀՎՀՀ, բանկային վավերապայմաններ	-
3.	Դիմումատու քաղաքացու անձը հաստատող փաստաթղթի պատճեն	✓
4.	Հողամասի հատակագիծը	✓
5.	Հասցեավորման նպատակով կատարված վճարման անդորրագիր	✓
6.	Այլ	-


Դիմումատու՝

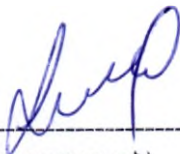

 (ստորագրություն)

Սպարտակ Դիլբարյան
(դիմումատուի անուն, ազգանուն)

14 02 2025 թ.

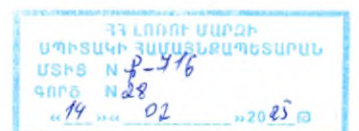

Անդորրագիր N

22

14/02/2025

«ՀԱՅԷԿՈՆՈՄԲԱՆԿ» ԲԲԸ «ՍՊԻՏԱԿ» ՍԱՍՆԱԾՅՈՒՂ

ՎՃԱՐՈՂ 99

Դիլբարյան Մելսիկ
99001084

Բանկ՝ «ՀԱՅԷԿՈՆՈՄԲԱՆԿ» ԲԲԸ «ՍՊԻՏԱԿ» ՍԱՍ

Սոցապ N

ԴԵԲԵՏ

Գումար

16317	1011006	1011	800.00
ԿՐԵԴԻՏ			AMD
90024	5161162		100
Փոխարժեքով			900.00
			AMD

ՍՏԱՑՈՂ՝ ՀՀ ՖՆ

Բանկ՝ Սպիտակի տեղ. գանձ. բաժանմունք

Գումարը տառերով Ինը հարյուր ՀՀ դրամ

Վճարման նպատակը՝
հասցեավորում



Ներկայացվել է՝

Հիմն. պարտապան

Դիլբարյան Սպարտակ

Ստղ. 14/02/2025 10:57:

Տպգ. 14/02/2025 10:57:

Հսկիչ

Հաշվապահ

Գանձապահ

4

ԱՋՆԱԿԻՐ ՕՏԱՐԵԿԻՅԱԼ
ՊԵՏՈՒԹՅՈՒՆՆԵՐՈՒՄ
ՎԱԿԵՐԱԿԱՆ Է ՄԻՆՁԵԼ

THIS PASSPORT IS VALID FOR FOREIGN
COUNTRIES UNTIL

~~11.12.2019~~

~~07.07.2022~~


~~07.07.2024~~



ՆՇՈՒՄՆԵՐ OBSERVATIONS

5

Հայաստանի Հանրապետության
Եվրոպական կոմիտեի
25 12 94թ. Ա.
Կալանավանդ

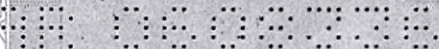

4

ԱՆՃԱՅԻՆԸ ՕՏԱԲԵՐՎՐՅԱԼ
ՊԵՏՈՒԹՅՈՒՆՆԵՐՈՒՄ
ՎԱՎԵՐԱԿԱՆ Է ՄԻՆՉԵՎ

THIS PASSPORT IS VALID FOR FOREIGN
COUNTRIES UNTIL:

27.07.2023



ՆՇՈՒՄՆԵՐ OBSERVATIONS

5

Հարգավիճակով
ՀՀ Կառավարությանը
25.12.97



ՀԱՍՏՆՈՒՄ 026 1720

4

ԱՆՁՆԱԳԻՐԸ ՕՏԱԲԵՐՈՒՄ
ՊԵՏՈՒԹՅՈՒՆՆԵՐՈՒՄ
ՎԱԿԵՐԱՎԱՆ Է ՄԻՆՉԵՎ

THIS PASSPORT IS VALID FOR FOREIGN
COUNTRIES UNTIL

14.07.2031թ.



ՆՇՈՒՄՆԵՐ OBSERVATIONS


5

Հարգանքով եմ գնահատում
Հայաստանի Հանրապետության
13.02.2012թ. *[Signature]*



ՀԱՅԱՍՏԱՆԻ ՀԱՆՐԱՊԵՏՈՒԹՅԱՆ
ԱՊՏԱՆԱԿԱՆ ԿՐԹԱՆՈՒՄ

	ՀՈՂԱՄԱՍԻ ՀԱՏԱԿԱԳԻԾ	
Սեփականատեր	Լոռու մարզ Սպիտակ համայնք ք. Սպիտակ Շվեյցարական թաղամաս	ՀԱՄԱՏՈՒՄ ԵՄ ՍՊԻՏԱԿ _____ 2025թ.
Սպարտակ Դիբարյան	<small>Ստրգ, հանայնք, հասցե</small>	ՀԱՄԱՅՆՔԻ ԴԵԿԱԿԱՐ Կ.Տ.
	<small>Հողահատության հիմքը</small>	Ք. ՆԻԿՈՂՈՍՅԱՆ
		<small>անուն ազգանուն հայրանուն</small>

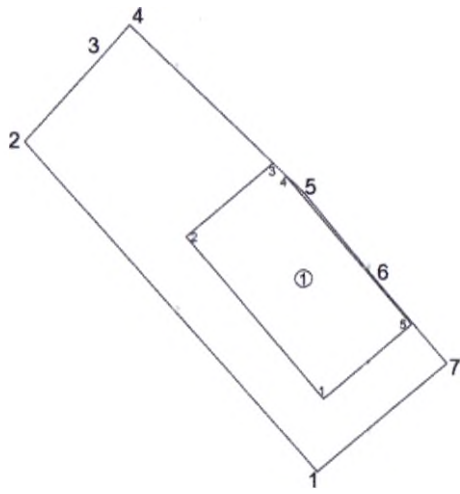

Մակերես հա	0.033121
Ծածկագիր	06-006-0200-0008
Նպատակային նշանակություն	բնակավայրերի
Գործառնական նշանակություն	բնակելի կառուցապատում
<i>Լրացուցիչ նշումներ.</i> Իողմնասի հատակագիծը տրված է հաշվի առնելով տեղանքում իրադրությունը:	

Շրջադարձային (բեկման) կետեր	Հողամասի Կոորդինատներ		Գծային չափերը (մ)
	X	Y	
1	8433598.2819	4519664.5930	29.04
2	8433579.0767	4519686.3754	8.08
3	8433584.4859	4519692.3796	2.26
4	8433585.9937	4519694.0589	15.92
5	8433597.4395	4519682.9925	7.58
6	8433602.2542	4519677.1391	7.11
7	8433606.8609	4519671.7271	11.16
8			

Մասշտաբ 1:500	
Որակավորում ունեցող անձ	ԱՐՄԵՆ ՀԱՏԱԿԱՑԱՆ
Որակավորման վկայականի համարը	N-0332
Ստորագրություն	<i>ՄԱՐԿ</i>
Իրավաբանական անձի անվանումը	ԱՐՄԵՆ ՀԱՏԱԿԱՑԱՆ ՈՒՄԻԿ
ՀՀՀՀ	<small>ՄԱՍՏ ԲՈՒՄԱԿԱՑԵՐ</small>
Ստորագրություն	<i>ՄԱՐԿ</i>
ամիս ամսաթիվ	չափազրության 25.12.2023թ.
	հատակագծի կազմման 26.12.2023թ.
Կ.Տ.	



1. քնակելի տոմս			
Երթադարձալին (բեկման) կետեր	Կոորդինատներ		Գծային չափերը (մ)
	X	Y	
1	8433598.7114	4519669.3784	14.01
2	8433589.6937	4519680.1004	7.50
3	8433595.4358	4519684.9298	1.04
4	8433596.1840	4519684.2065	12.97
5	8433604.5354	4519674.2767	7.61



Որակավորում ունեցող անձ		ԱՐՍԵՆ ԻՍԱԿՈՍՅԱՆ
Որակավորման վկայականի համարը		N-0332
Ստորագրություն		<i>Handwritten signature</i>
Իրավաբանական անձի անվանումը		"ԱՐՍԵՆ ԻՍԱԿՈՍՅԱՆ ՈՒՐԻԿ" ԿԿ
ՀՎՀՀ		66970821
Ստորագրություն		<i>Handwritten signature</i>
ամիս	չափագրության	25.12.2023թ.
ամսաթիվ	հաստակագծի կազմման	26.12.2023թ.




ՇԻՆՈՒԹՅՈՒՆՆԵՐԻ ՀԱՏԱԿԱԳԻԾ

Ձև 3

Լոռու մարզ Սպիտակ համայնք ք. Սպիտակ Շվեյցարական թաղամաս
Մարզ, համայնք, հասցե

Սեփականատեր

Սպարտակ Դիբարյան

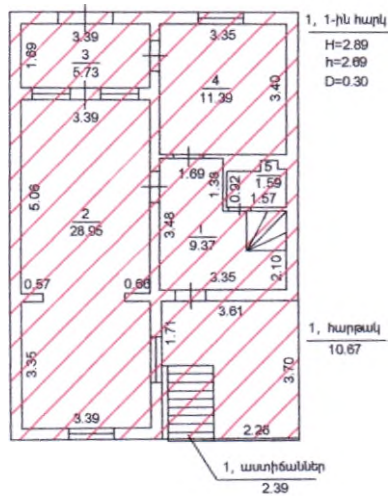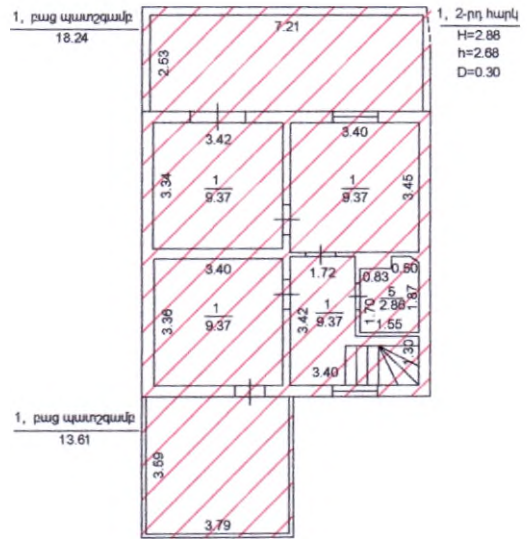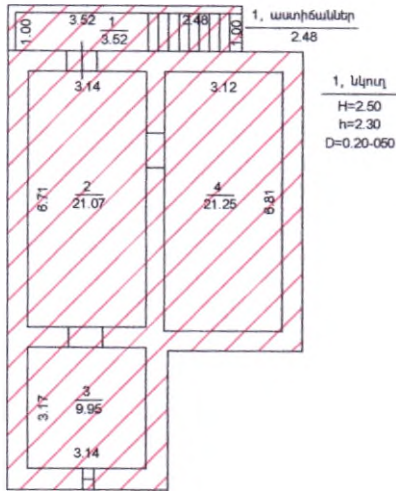

Լրացուցիչ նշումներ.

Մասշտաբ 1:200

Որակավորում ունեցող անձ	ԱՐՄԵՆ ԻՆԴԻՎԻԴՄԵՆՏԱԿԱՆ ԿՈՒՐԿԿՆԵՐԻ ԿՈՒՐԱՐԱԿՆԵՐԻ ԿՈՒՐՍԵՆ ԻՆՏԵՐՆԱԿՆԵՐԻ ԿՈՒՐՍԵՆ
Որակավորման վկայականի համարը	N-0332
Ստորագրություն	<i>[Signature]</i>
Իրավաբանական անձի անվանումը	ԱՐՄԵՆ ԻՆԴԻՎԻԴՄԵՆՏԱԿԱՆ ԿՈՒՐԿԿՆԵՐԻ ԿՈՒՐՍԵՆ ԻՆՏԵՐՆԱԿԱՆ ԿՈՒՐՍԵՆ
<Կ<<	66970821
Ստորագրություն	<i>[Signature]</i>
ամիս	25.12.2023թ.
ամսաթիվ	26.12.2023թ.
չափագրության հատակագծի կազմման	Կ.Տ.




Շինությունների բնութագիր

ծածկագիր 06-006-0200-0008

ԲԸ	Նպատակային նշանակությունը	Փորձարարության նշանակությունը	Իմր	Հարկայնություն	մակերեսները(քմ)		Բարձրությունը	Ծավալ,կմ	Կառուցման տարեթիվը	Տանիքի նյութը				Ավարտվածության աստիճանը			Պատերի շինանյութերի տեսակները	Միջհարկային ծածկի նյութը		Արտաքին հարդարումը ըստ կողմերի						
					օրինական ներքին	հնքնակամ				թիթեղ	շիֆեր	կոմիտոր	այլ նյութ	անավարտ	վիճակ 50%	50-80%		80% և ավելի	փայտ	երկաթբետոն	շտրատաշ	երեսպատված	սվարած	սպիտակաստ	առանց արտաքին հարդարման	
1	2	3	4	5	6	7	8	9	10	11	12	13	14	15	16	17	18	19	20	21	22	23	24	25	26	
1	բնակելի	բնակելի տուն	նկ.	2		55.79	2.30	128.32	1994								v	բետոն	v						4	
1	բնակելի	աստիճաններ				2.48			1994								v									
1	բնակելի	բնակելի տուն	1	2		57.02	2.69	153.38	1994								v	բետոն	v				3		1	
1	բնակելի	հարթակ				10.67			1994								v									
1	բնակելի	աստիճաններ				2.39			1994								v									
1	բնակելի	բնակելի տուն	2	2		45.50	2.68	121.94	1994		v						v	բետոն	v				3		1	
1	բնակելի	բաց պատշգամբ				31.85			1994								v									
										Շինությունների ընդհանուր մակերեսը (քմ)				Այլ թվում												
										27				Օրինական կառուցված			28			հնքնակամ կառուցված			29			
										205.70										205.70						

Կատարող և Տնօրեն՝ *Արսեն Իսահակյան* (Անուն, ազգանուն)

ՄԱՐՍԵՆ ԻՍԱԳԱԿՅԱՆ ՈՌԴԴԻԿ՝
Անհատ Ձեռնարկատեր
ԱԶԸ-ի անվանակը

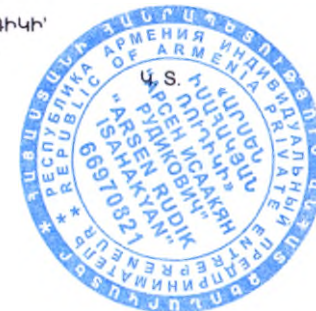

26.12.2023թ.

Որակավորման վկայականի համարը N_0332 տրման ամիս, ամսաթիվը <<14>>Մայիսի __2014թ.

Իրավաբանական անձի N 66970821

պետական գրանցման հասցե

Սեփականատեր
Սպանրտակ Դիլբարյան


ՀՈՂԱՄԱՍԻ ՀԱՏԱԿԱԳԻԾ

Լոռու մարզ Սպիտակ համայնք ք. Սպիտակ Շվեյցարական թաղամաս

Մարզ, համայնք, հասցե

Պողատիստկոսման հիմքը

ՀԱՍՏԱՏՈՒՄ ԵՄ ՍՊԻՏԱԿ	_____2025թ.
ՀԱՄԱՅՆՔԻ ԴԵԿԱԿԱՐ	Կ.Տ.
Ք. ՆԻԿՈՂՈՍՅԱՆ	
<small>անուն ազգանուն հայրանուն</small>	

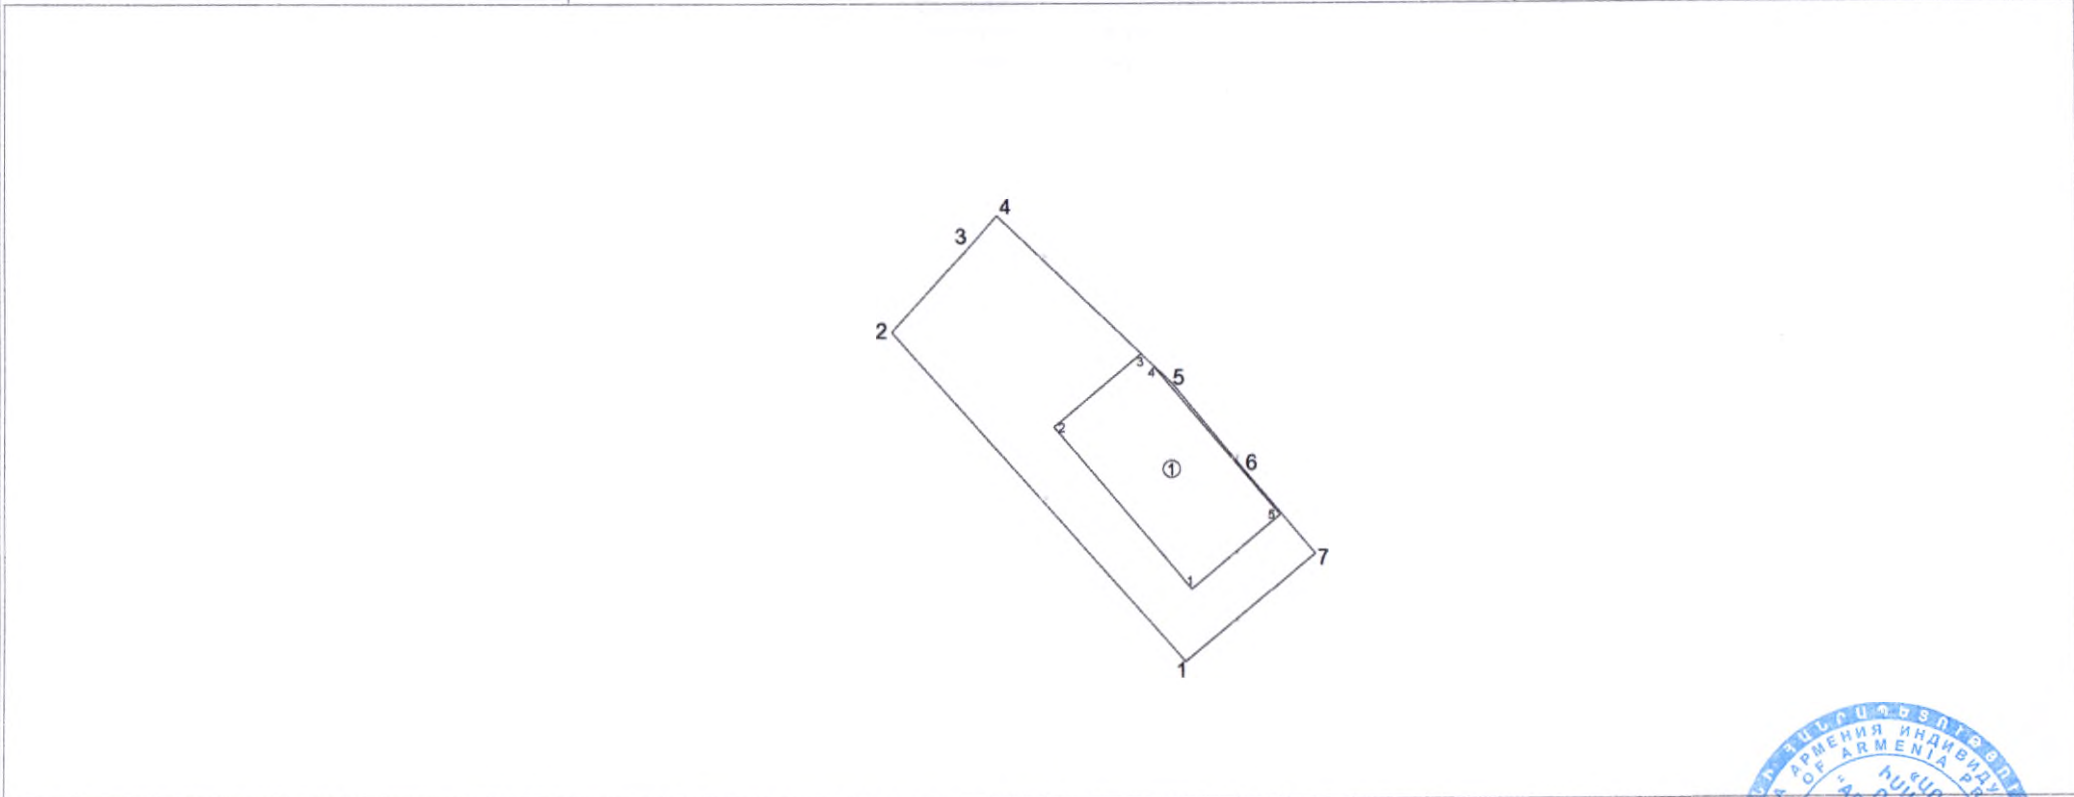

Մակերես հա	0.033121
Ծածկագիր	06-006-0200-0008
Նպատակային նշանակություն	բնակավայրերի
Գործառնական նշանակություն	բնակելի կառուցապատում

Շրջադարձային (բեկման) կետեր	Հողամասի Կոորդինատներ		Գծային չափերը (մ)
	X	Y	
1	8433598.2819	4519664.5930	29.04
2	8433579.0767	4519686.3754	8.08
3	8433584.4859	4519692.3796	2.26
4	8433585.9937	4519694.0589	15.92
5	8433597.4395	4519682.9925	7.58
6	8433602.2542	4519677.1391	7.11
7	8433606.8609	4519671.7271	11.16
8			

Մասշտաբ 1:500		
Որակավորում ունեցող անձ	ԱՐՄԵՆ ԻՆԴԻՎԻԴՈՒԱԿԱԼ ՊՐԻՎԱԿԱՆ ԻՆՋԻՆԵՐԻՆԳ	
Որակավորման վկայականի համարը	N-0332	
Ստորագրություն	<i>[Signature]</i>	
Իրավաբանական անձի անվանումը	ԱՐՄԵՆ ԻՆԴԻՎԻԴՈՒԱԿԱԼ ՊՐԻՎԱԿԱՆ ԻՆՋԻՆԵՐԻՆԳ	
ՀՎՀՀ	66970827	
Ստորագրություն	<i>[Signature]</i>	
ամիս	չափագրության	25.12.2023թ.
ամսաթիվ	հատակագծի կազմման	26.12.2023թ.

Հրացուցիչ նշումներ. հողմասի հատակագիծը տրված է հաշվի առնելով տեղանքում իրադրությունը:



Կ.Տ.

1. բնակելի տուն			
Երջողարձա յին (բեկման) կետեր	Կոորդինատներ		Գծային չափերը (մ)
	X	Y	
1	8433598.7114	4519669.3784	14.01
2	8433589.6937	4519680.1004	7.50
3	8433595.4358	4519684.9298	1.04
4	8433596.1840	4519684.2065	12.97
5	8433604.5354	4519674.2767	7.61



Որակավորում ունեցող անձ		ԱՐՏԵՆ ԿՍԱՐԱԿՅԱՆ
Որակավորման վկայականի համարը		N-0332
Ստորագրություն		<i>Handwritten signature</i>
Իրավաբանական անձի անվանումը		«ԱՐՏԵՆ ԿՍԱՐԱԿՅԱՆ ՈՒՎԻԿ»
ՀՎՀՀ		ՍՆՎՍՏ ԲԵՆԵՎՈՒԿԱՅԵՐ 6697082
Ստորագրություն		<i>Handwritten signature</i>
ամիս	չափագրության	25.12.2023թ.
ամսաթիվ	հատակագծի կազմման	26.12.2023թ.

ՇԻՆՈՒԹՅՈՒՆՆԵՐԻ ՀԱՏԱԿԱԳԻԾ




Ձև 3

Լոռու մարզ Սպիտակ համայնք ք. Սպիտակ Շվեյցարական թաղամաս

Մարզ, համայնք, հասցե

Սեփականատեր

Սպարտակ Դիլբարյան

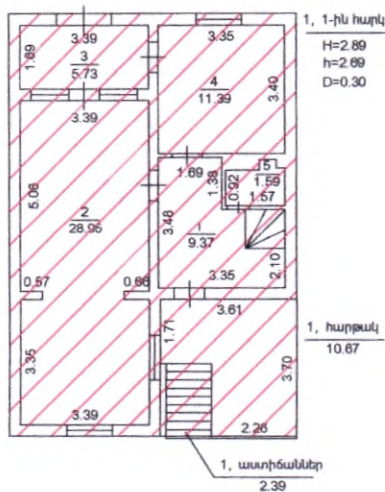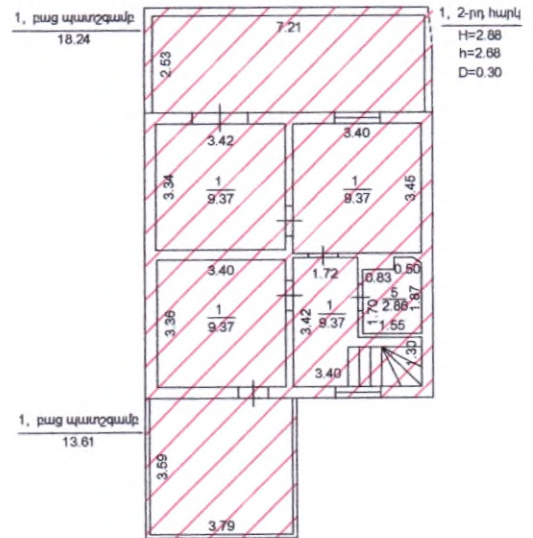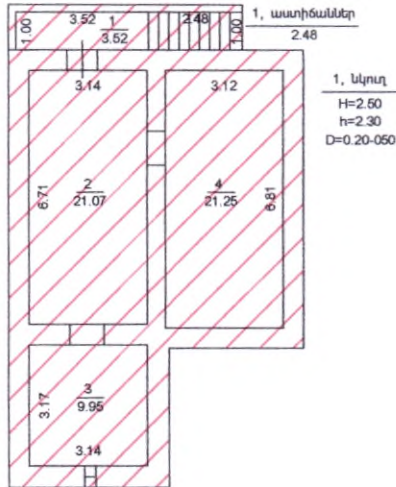

Լրացուցիչ կշումներ

Մասշտաբ 1:200


Որակավորում ունեցող անձ	ԱՐՄԵՆ ԻՍԱԿՅԱՆ
Որակավորման վկայականի համարը	N-0332
Ստորագրություն	<i>Handwritten signature</i>
Իրավաբանական անձի անվանումը	ԱՐՄԵՆ ԻՍԱԿՅԱՆ ԻՈՒՐԻԿ
ՀՎՀՀ	66970821
Ստորագրություն	<i>Handwritten signature</i>
ամիս	25.12.2023թ.
ամսաթիվ	26.12.2023թ.
հատակագծի կազմման	Կ.Տ.




Շինությունների բնութագիր

ծածկագիր 06-006-0200-0008

ԲԸ	Որակապահովման շրջանակում	Որակապահովման շրջանակում	Հարկ	Հարկաբերականություն	մակերեսները(քմ)		Բարձրություն	Ծավալ, խմ	Կառուցման տարեթիվը	Տանիքի նյութեր				Ավարտագծության աստիճանը			Պատերի շինանյութերի տեսակները	Միջհարկային ծածկի նյութեր		Արտաքին հարդարումը ըստ կողմերի											
					օրինական ներքին	հեքնակյալ				թիթեղ	շիֆեր	կոմիտոր	այլ նյութ	անավարտ	մինչև 50%	50-80%		80% և ավելի	փայտ	երկաթբետոն	սրբատաշ	երեսապատված	սվաղած	սալավեպատ	առանց արտաքին հարդարման						
					1	2				3	4	5	6	7	8	9		10	11	12	13	14	15	16	17	18	19	20	21	22	23
1	բնակելի	բնակելի տուն	ևկ.	2		55.79	2.30	128.32	1994									v	բետոն		v							4			
1	բնակելի	աստիճաններ				2.48			1994										v												
1	բնակելի	բնակելի տուն	1	2		57.02	2.69	153.38	1994										v	բետոն		v			3		1				
1	բնակելի	հարթակ				10.67			1994										v												
1	բնակելի	աստիճաններ				2.39			1994										v												
1	բնակելի	բնակելի տուն	2	2		45.50	2.68	121.94	1994		v								v	բետոն		v			3		1				
1	բնակելի	բաց պատշգամբ				31.85			1994										v												
										Շինությունների ընդհանուր մակերեսը (քմ)										Այլ թվում											
										27										Օրինական կառուցված						Ինքնակամ կառուցված					
										205.70										28						29					
										205.70										205.70											

Կատարող ___ և ___ Տնօրեն՝  Արսեն Իսահակյան (Առև, ազգանուն)

ՎՐԱՍԵՆ ԻՍԱՀԱԿՅԱՆ ՈՒՌԴԻԿԻ
Անհատ Ձեռնարկատեր
ԱԶԸ-ի անվանը

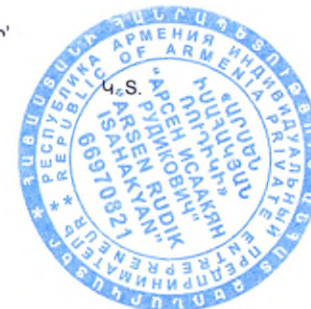

26.12.2023թ.

Որակավորման վկայականի համարը N_0332 տրման ամիս, ամսաթիվը _ <<14>>Մայիսի _ 2014թ.

Իրավաբանական անձի N 66970821

պետական գրանցման համարը