

ՀՀ ԼՈՒՈՒՒ ՄԱՐԶ
ՍՊԻՏԱԿ ՀԱՄԱՅՆՔԻ ՂԵԿԱՎԱՐ

« 03 » 11 2023թ.

9-1832, 03.11.2023թ.

Ն. Գրիգորյանը _____ ին

- ՈՒՍՈՒՄՆԱՍԻՐԵԼ
- ՍԱՀՄԱՆՎԱԾ ԿԱՐԳՈՎ ԸՆԹԱՅՔ ՏԱԼ
- ԱՊԱՀՈՎԵԼ ԿԱՏԱՐՈՒՄԸ
- ԸՆԴՈՒՆԵԼ Ի ԳԻՏՈՒԹՅՈՒՆ
- ԸՆԴՈՒՆԵԼ Ի ԿԱՏԱՐՈՒՄ
- ՆԱԽԱՊԱՏՐԱՍՏԵԼ ՊԱՏԱՍԽԱՆԻ ՆԱԽԱԳԻԾ
- ՆԱԽԱՊԱՏՐԱՍՏԵԼ ԿԱՐԳԱԴՐՈՒԹՅԱՆ ՆԱԽԱԳԻԾ
- ՆԱԽԱՊԱՏՐԱՍՏԵԼ ՈՐՈՇՄԱՆ ՆԱԽԱԳԻԾ
- ՎԵՐՑՆԵԼ ՀԱՇՎԱՌՄԱՆ
- ՀԱՍՑԵԱՎՈՐԵԼ
- ԹՈՒՅԼԱՏՐԵԼ
- ԹՈՒՅԼԱՏՐԵԼ ԿԱՏԱՐՈՒՄԸ
- ԱԶԱԿՑԵԼ
- ԽՈՍԵԼ ԻՆՁ ՀԵՏ
- ՊԱՐԶԵԼ ԵՎ ԶԵԿՈՒՑԵԼ
- ՏՐԱՄԱԴՐԵԼ
- ՆԵՐԿԱՅԱՑՆԵԼ ՎՃԱՐՄԱՆ
- ԶԵՄ ԱՌԱՐԿՈՒՄ
- ՁԵՎԱԿԵՐՊԵԼ
- ԳՈՐԾԻՆ

_____ Բ. ՆԻԿՈՂՈՍՅԱՆ

Ժամկետ՝ մինչև « _____ » _____ 2023թ.

**ՀՀ Լոռու մարզի
Սպիտակ համայնքի ղեկավար
պարոն Ք. Նիկողոսյանին
ՌԴ բնակչուհի
Լարիսա Վասիլի Թորոսյանի ներկայացուցիչ՝
Հարթագյուղ բնակավայրի բնակիչ
Աշոտ Գրիգորի Գաբրիելյանից
Հեռախոս 094 64 77 73**

Դ Ի Մ ՈՒ Մ

Հայտնում ենք Ձեզ, որ Սպիտակ համայնքի Հարթագյուղ բնակավայրում գտնվող՝ ըստ օրենքի ժառանգության իրավունքի 2023 թվականի հոկտեմբերի 6-ի վկայագրով Լարիսա Թորոսյանին փոխանցված, 0,241 հա մակերեսով հողամասը համաձայն կադաստրային քարտեզի հանդիսանում է բնակավայրերի բնակելի կառուցապատման հողամաս, որի վրա կան շինություններ, սակայն հողամասը սխալմամբ գրանցվել է որպես վարելահող (կից ներկայացնում եմ անշարժ գույքի չափագրություն):

Խնդրում եմ Ձեզ համապատասխան կարգով կատարել ուղղումներ վերացնելով վերոնշյալ անհամապատասխանությունը և տրամադրել հասցե:

Կանխավ շնորհակալություն.

Ներկայացվող փաստաթղթերի ցանկ՝

№	Փաստաթղթի անվանումը	Կցված է (կատարվում է/նշում)
1.	Դիմում՝ լրացված սահմանված ձևով	✓
2.	Դիմումատու իրավաբանական անձի պետական գրանցման վկայականի պատճենը, ՀՎՀՀ, բանկային վավերապայմաններ	-
3.	Դիմումատու քաղաքացու անձը հաստատող փաստաթղթի պատճենը	✓
4.	Եզրակացություն շինության վիճակի վերաբերյալ	✓
5.	Անշարժ գույքի չափագրություն	✓
6.	Լիազորագրի պատճեն	✓
7.	Ժառ. Վկայագրի պատճեն	✓
8.	Անշարժ գույքի վկայականի պատճեն	✓
9.	Հասցեի որոշման նախագիծ	✓
10.	Հասցեավորման հայտի քաղվածք	✓
11.	Հասցեավորման նպատակով կատարված վճարման անդորրագիր	✓
12.	Ամուսնության վկայականի պատճեն	✓
13.	Այլ	-

Դիմումատու՝


(ստորագրություն)

Աշոտ Գաբրիելյանից
(դիմումատուի անուն, ազգանուն)

03 11 _____ 2023 թ.



ՀԱՅԱՍՏԱՆԻ ՀԱՆՐԱՊԵՏՈՒԹՅՈՒՆ
REPUBLIC OF ARMENIA ID CARD



1997



Ազգանուն/Surname

ԳԱՐԻԻԵԼՅԱՆ
GABRIELYAN

Անուն/Name

ԱՇՈՏ
ASHOT

Հայրանուն/Patronymic name

ԳՐԻԳՈՐԻ

Սեռ/Sex

Ա/Մ

Ծնվել է/Date of birth

05.01.1997

Ֆախրական է մննել/Date of expiry

03.03.2032

Ինքնագրի քոդը/Identification code

ՀՀ/ARM

Անվանակարգման թվային համարը/Identification number

014034904

Ինքնագրի ստորագրության քոդը/Signature code

Հասցե տրամադրելու մասին որոշում (որոշման քաղվածք)

ՔԱՂՎԱԾՔ

Մենշարժ գույքերի հասցեներ տրամադրելու մասին

Հ.Հ.	Դիմողը	Տրամադրվող հասցեն	Ծածկագիր	Շտրիխ-կոդ
1	Լարիսա Թորոսյան	Սպիտակ գույղ Հարթագյուղ, 14-րդ փողոց, 14 շենք	06061QDDPPBCJ	

02 նոյեմբեր 2023թ.

ԱՆՇԱՐԺ ԳՈՒՅՔԻՆ ՀԱՍՑԵ ՏՐԱՄԱԴՐԵԼՈՒ ՄԱՍԻՆ

Ղեկավարվելով Հայաստանի Հանրապետության կառավարության 2005թվականի դեկտեմբերի 29-ի թիվ 2387 որոշմամբ՝
Որոշում եմ.

1. Հարթագյուղ բնակավայրի 14-րդ փողոցի վրա գտնվող սեփականության իրավունքով պատկանող 06-061-0102-0039 կադաստրային ծածկագրով 0,241 հա մակերեսով հողամասին տրամադրել Հարթագյուղ բնակավայրի 14 փողոց 14 շենք հասցեն:
2. Սույն որոշման 1-ին կետով տրամադրված հասցեն ենթակա է պետական գրանցման:

Հարթագյուղի վարչական ղեկավար



Ա. Գաբրիելյան

Республика Армения
ООО "Ванадзори нахагцох"



Republic of Armenia
"Vanadzori nakhagtsogh" LTD

ք. Վանաձոր Տիգրան Մեծի 22, 410 սեն. .
հեռ. /077-99-88-87/
էլ. հասցե՝ vnnakh2014@mail.ru

г. Ванадзор Тигран Меци 22, 410 ком. .
тел. /077-99-88-87/
эл. Почта vnnakh2014@mail.ru

st. Tigran Metsi 22, t. Vanadzor, 410 room. .
tel. /077-99-88-87/
e-mail vnnakh2014@mail.ru

ՎՆ 1- 361/23 Ի

« 19 » 10 2023 թ.

Ռուսաստանի Դաշնության բնակիչ
Լարիսա Թորոսյանին



Հարգելի Լ. Թորոսյան

Ձեզ եմ ներկայացնում ՀՀ Լոռու մարզ, Սպիտակ համայնք, գ. Հարթազյուղ 06-061-0102-0039 կադաստրային ծածկագրով հողամասում կառուցված շինությունների վիճակի վերաբերյալ եզրակացություն:



Տնօրեն

Վ. Վերիլյան

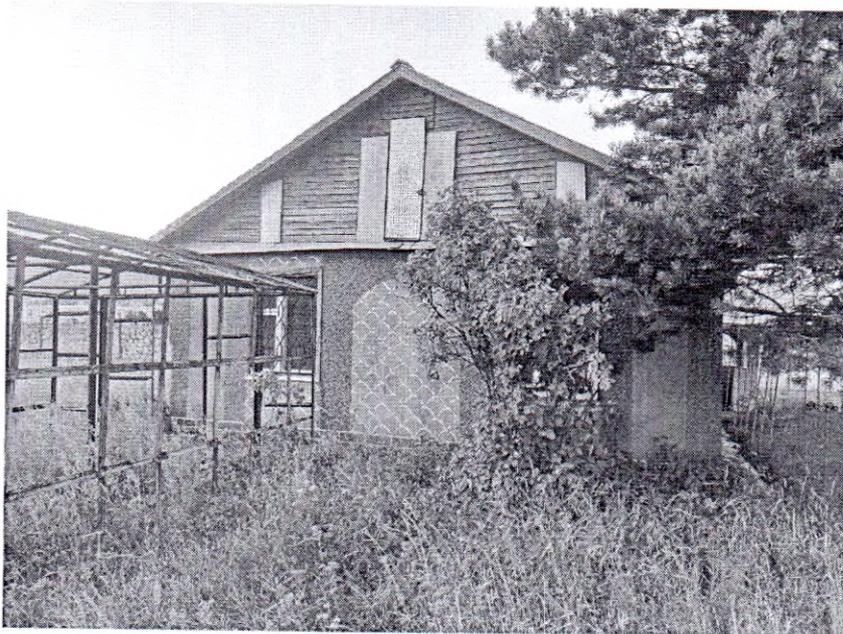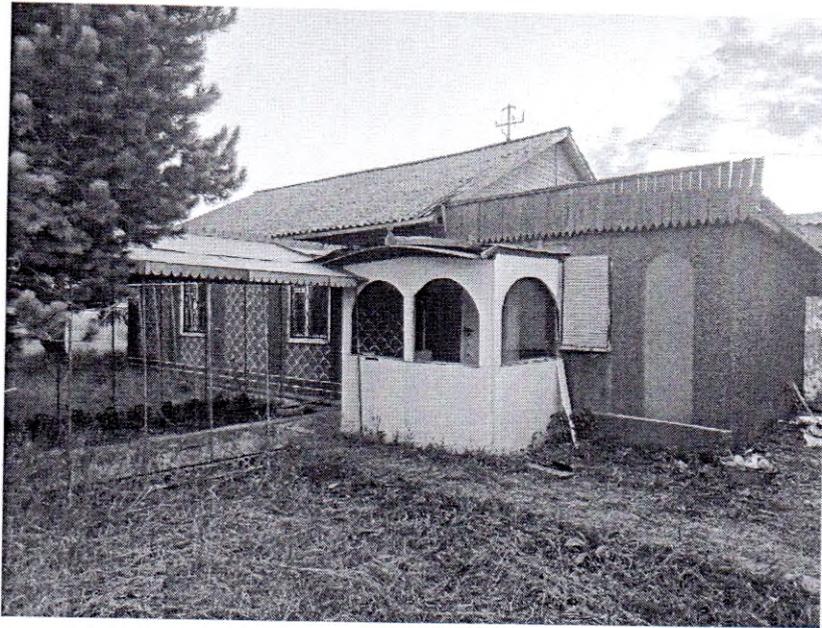

Ե Զ Ր Ա Կ Ա Ց ՈՒ Թ Յ ՈՒ Ն

2023 թ.

ՀՀ Լոռու մարզ, Սպիտակ համայնք, գ. Հարթագյուղ 06-061-0102-0039 կադաստրային ծածկագրով հողամասում
Լարիսա Թորոսյանի կողմից կառուցված շինությունների
տեխնիկական վիճակի վերաբերյալ:

Կառույցի տեխնիկական վիճակի վերաբերյալ եզրակացությունը կատարվել է շինության
անփականատեր Լարիսա Թորոսյանի հետ կնքված 361/231 պայմանագրի հիման վրա:

Վերը նշված հողամասում կառուցված բնակելի տունն իրենից ներկայացնում է բազմնկյուն
հատակագծով փայտից պատերով, փայտից հիմնակմախքով, մեկ հարկանի շինություններ: Վերը նշված
հողամասում կառուցված շինությունների ներքին մակերեսներն հետևյալն են. բնակելի տուն 1-ին
հարկ՝ 83.7 քմ, բնակելի տուն 1-ին հարկ՝ 3.1 քմ, լողավազան՝ 21.4 քմ, լողավազան՝ 19.7 քմ, ծածկ՝ 14.2
քմ, պարիսպ՝ 12.0քմ: Ծինության մարտր բարձրությունն՝ 1.8-2.8 մ:

- Պատերը** - փայտ, տուֆ քար, բետոն / հաստ. 100-300 մմ/
- Ծածկը** - փայտ
- Դռները** - փայտ, մետաղական, մետաղապլաստ
- Հատակները** - բետոն, փայտ, կերամիկական սալիկներ
- Տանիքը** - լանջավոր է փայտե հիմնակմախքով ծածկույթը՝ ազբոշիֆեր
- Ջրահեռացումը** - ազատ

Հ Ե Տ Ա Զ Ո Տ ՈՒ Թ Յ Ա Մ Բ Պ Ա Ր Ը Կ Ե Ց

- Պատերում և կրող կոնստրուկցիաներում ճկվածքներ, ճաքեր և այլ վնասվածքներ չկան
- Ծինությունն ունի բավարար ամրություն և տարածական կոշտություն:

Ե Զ Ր Ա Կ Ա Ց Կ ՈՒ Մ Է

Ելնելով հետազոտության արդյունքներից, գտնում ենք, ՀՀ Լոռու մարզ, Սպիտակ համայնք, գ. Հարթագյուղ 06-061-0102-0039 կադաստրային ծածկագրով հողամասում Լարիսա Թորոսյանի կողմից կառուցված շինությունների տեխնիկական վիճակը ըստ վնասվածության նորմատիվ սանդղակի ցուցանիշների գնահատվում է բավարար՝ դրանք կառուցված չեն ինժեներատրանսպորտային օբյեկտների անվտանգության գոտիներում, կառուցված չեն քաղաքաշինական նորմերի ու կանոնների էական խախտումներով և ենթակա են հետագա շահագործման:

«ՎԵՐԱԶՈՐԻ ՆԱՍՏԳՅՈՂ» ՍՊԸ

 Վ. ՎԵՐԻՆՅԱՆ



Կադասարի
կոմիտե

ՀԱՇՎԱՌՄԱՆ (ՉԱՓԱԳՐՄԱՆ) ՏՎՅԱԼՆԵՐԻ ՍՈՒՏՔԱԳՐՄԱՆ ՏԵՂԵԿԱՆՔ

1. Սեփականատեր(ա.ա.հ)
Լարիսա Թորոսյան Վասիլի

2. Հասցե

3. Հիմնական միավոր
06-061-0102-0039 բնակելի կառուցապատման 0,24153 հա

4. Չափագրված հողամասի
Կադաստրային ծածկագիր- 06-061-0102-0039

5. Որակավորում ունեցող անձ(ա.ա.հ)
ՏԻԳՐԱՆ ՍԵՐՈԲՅԱՆ ԼԵՎՈՆԻ

6. Որակավորման վկայականի համար, տրման ամիս, ամսաթիվ
0189 2012-04-28

7. Չափագրման տվյալների մուտքագրման ծածկագիր

20235A2DSU



8. Մուտքագրման ամիս, ամսաթիվ
2023-10-19 19:18:50

Սեփականատեր

Թորոսյան Լարիսա

ՀՈՂԱՄԱՍԻ ՀԱՏԱԿԱԳԻԾ

Լոռու մարզ Սպիտակ համայնք, գ. Հարթազյուղ

Մարզ. համայնք. հասցե

Հողահատկացման հիմքը

Ձև 1

Հաստատում են


___ . ___ . 2023թ.

Համայնքի ղեկավար

Կ.Տ.

Քաջայր Նիկողոսյան

անուն, ազգանուն, հայրանուն

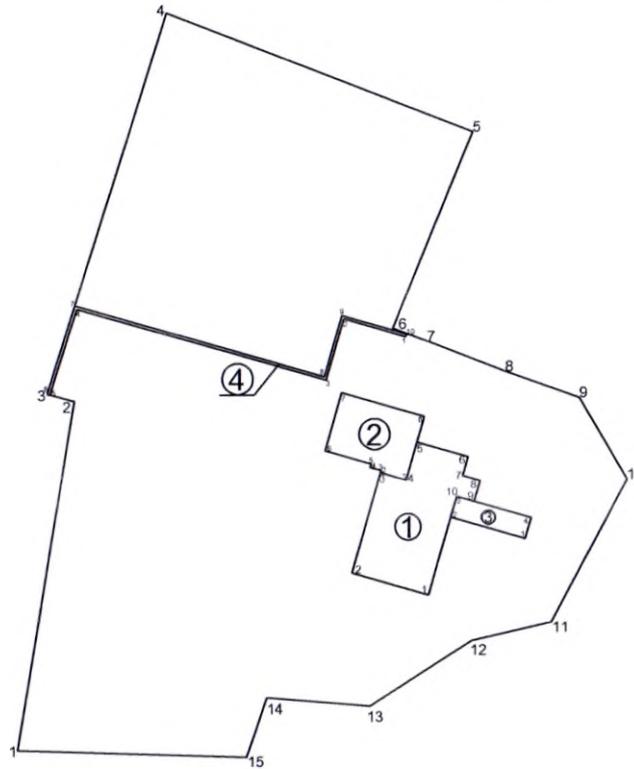

Մակերես հա	0.24153
Ծածկագիր	06-061-0102-0039
Նպատակային նշանակություն	Բնակավայրերի
Գործառնական նշանակություն	Բնակելի կառուցապատման
<u>Լրացուցիչ նշումներ.</u>	

Երազարձային (բեկման) կետեր	Հողամասի		Գծային չափերը (մ)
	Կոորդինատներ		
	X	Y	
1	8419556,9602	4523177,6127	32,85
2	8419562,3062	4523210,0282	
3	8419559,7902	4523210,7062	2,61
4	8419570,8223	4523246,0677	37,04
5	8419599,1527	4523235,0725	30,39
6	8419591,7836	4523216,8363	19,67
7	8419594,9847	4523215,6333	3,42
8	8419602,1298	4523212,8442	7,67

Մասշտաբ 1:500		
Որակավորում ունեցող անձ	Տիգրան Սերոբյան	
Որակավորման վկայականի համարը	189	
Ստորագրություն	<i>(Signature)</i>	
Իրավաբանական անձի անվանումը	<<ԳՈՒԳՈՒՆՑ ԱՇԽԻԱՐ>> ՍՊԸ	
ՀՎԴԴ	06936842	
Ստորագրություն	<i>(Signature)</i>	
ամիս	չափագրության	29.08.2023 թ
ամսաթիվ	հատակագծի կազմման	30.08.2023 թ




Հողամասի			
Երթարձային (բեկման) կետեր	Կոորդինատներ		Գծային չափերը (մ)
	X	Y	
8	8419602,1298	4523212,8442	7,23
9	8419608,9408	4523210,4132	8,73
10	8419613,2739	4523202,8321	14,95
11	8419606,3428	4523189,5859	7,48
12	8419599,0657	4523187,8549	11,23
13	8419589,6226	4523181,7688	9,65
14	8419580,0055	4523182,5478	5,86
15	8419578,0994	4523177,0067	21,15
1	8419556,9602	4523177,6127	

2. Լողավազան			
Երթարձային (բեկման) կետեր	Կոորդինատներ		Գծային չափերը (մ)
	X	Y	
1	8419593,0155	4523202,7394	2,48
2	8419590,6311	4523203,4212	0,20
3	8419590,6861	4523203,6135	1,05
4	8419589,6765	4523203,9022	0,34
5	8419589,7700	4523204,2291	4,45
6	8419585,4915	4523205,4525	5,59
7	8419587,0283	4523210,8271	7,98
8	8419594,7008	4523208,6332	6,13
1	8419593,0155	4523202,7394	

4. Պարիսպ			
Երթարձային (բեկման) կետեր	Կոորդինատներ		Գծային չափերը (մ)
	X	Y	
1	8419592,9916	4523216,0413	6,00
2	8419587,2228	4523217,6908	5,92
3	8419585,5953	4523211,9989	24,00
4	8419562,5201	4523218,5972	8,34
5	8419560,0316	4523210,6412	0,25
6	8419559,7902	4523210,7062	8,59
7	8419562,3485	4523218,9063	24,00
8	8419585,4236	4523212,3080	5,92
9	8419587,0512	4523217,9999	6,25
10	8419593,0604	4523216,2816	0,25
1	8419592,9916	4523216,0413	

1. Բնակելի տուն			
Երթարձային (բեկման) կետեր	Կոորդինատներ		Գծային չափերը (մ)
	X	Y	
1	8419595,0654	4523192,0853	7,38
2	8419587,9698	4523194,1142	9,68
3	8419590,6311	4523203,4212	2,48
4	8419593,0155	4523202,7394	3,65
5	8419594,0190	4523206,2487	4,90
6	8419598,7302	4523204,9016	1,83
7	8419598,2270	4523203,1421	1,66
8	8419599,8231	4523202,6857	2,00
9	8419599,2732	4523200,7628	1,66
10	8419597,6772	4523201,2192	9,50
1	8419595,0654	4523192,0853	

3. Ծածկ			
Երթարձային (բեկման) կետեր	Կոորդինատներ		Գծային չափերը (մ)
	X	Y	
1	8419603,9537	4523197,3443	7,10
2	8419597,1273	4523199,2962	2,00
3	8419597,6772	4523201,2192	7,10
4	8419604,5036	4523199,2672	2,00
1	8419603,9537	4523197,3443	

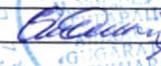Որակավորում ունեցող անձ		Տիգրան Սերոբյան
Որակավորման վկայականի համարը		189
Ստորագրություն		
Իրավաբանական անձի անվանումը		«ԳՈՒԲԱՐԱՆ ԱՇԽԱՐՀ» ՍՊԸ
ՀՎՀՀ		06936842
Ստորագրություն		
ամիս ամսաթիվ	չափագրության	29.08.2023 թ
	հատակագծի կազմման	30.08.2023 թ




ՇԻՆՈՒԹՅՈՒՆՆԵՐԻ ՀԱՏԱԿԱԳԻԾ

Լոռու մարզ Սպիտակ համայնք, գ. Հարթազյուղ

Սարգ, համայնք, հասցե

Սեփականատեր

Թորոյան Լարիսա

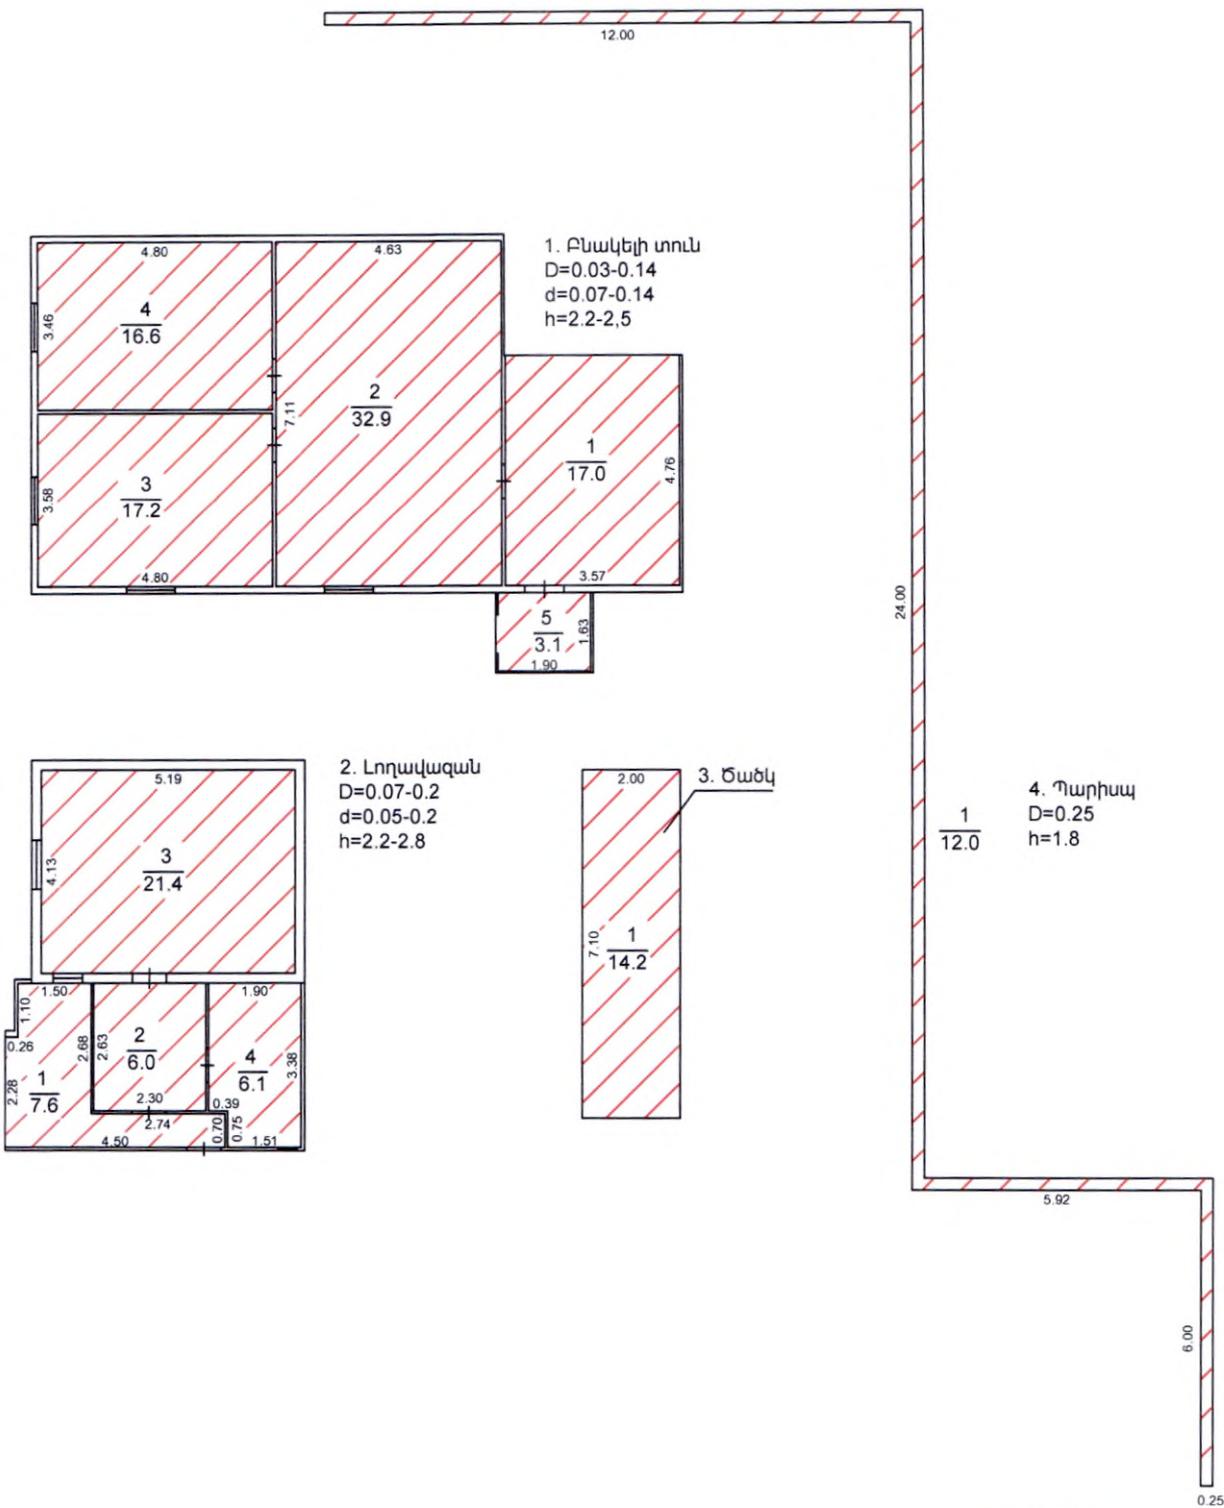

Լրացուցիչ նշումներ.

Մասշտաբ 1:100

Որակավորում ունեցող անձ	Տիրան Սերոբյան	
Որակավորման վկայականի համարը	000 0189	
Ստորագրություն	<i>[Signature]</i>	
Իրավաբանական անձի անվանումը	<<ԳՐԻԳՈՐՈՍ ԱՇԽԱՏԻՉ>> ՍՊԸ	
ՀՎԳՀ	06936842	
Ստորագրություն	<i>[Signature]</i>	
ամիս	չափազրության	29.08.2023 թ
ամսաթիվ	հատակագծի կազմման	30.08.2023 թ

Կ.Տ.

Հավելված N 2
ՀՀ կառավարության 2022 թվականի
հունվարի 5-ի N 14-Ն որոշման

ԻՆՔՆԱԿԱՍ ԿԱՌՈՒՅՑԻ ՀԱՇՎԱՌՄԱՆ ՓԱԹԵԹԻ ԿԵՐԱԲԵՐՅԱԼ ՊԱՏԿԻՐԱՏՈՒԻ
ՀԱՄԱՁԱՅՆՈՒԹՅԱՆ ՁԵՎԸ

ՀԱՄԱՁԱՅՆՈՒԹՅՈՒՆ
ԻՆՔՆԱԿԱՍ ԿԱՌՈՒՅՑԻ ՀԱՇՎԱՌՄԱՆ ՓԱԹԵԹԻ ԿԵՐԱԲԵՐՅԱԼ

Ք. Վանաձոր _____
(համաձայնագիրը կազմելու վայրը)

19.10.2023թ. _____
(համաձայնագիրը կազմելու տարին, ամիսը և ամսաթիվը)

Ես՝ Լարիս Թորոսյան Վասիլևնա, ծնված 05.07.1953թ, անձնագիր 0197052048, հաբարովսկի շրջան, Ալթայի
երկրամաս, 222-062-ից


(անունը, հայրանունը, ազգանունը, ծննդյան ամսաթիվը, ամիսը, տարեթիվը, բնակության հասցեն, անձնագրի կամ նույնականացման քարտի սերիան, համարը, տրամադրման տարին, իրավաբանական անձի, պետական կամ տեղական ինքնակառավարման մարմնի անունից հանդես գալու դեպքում՝ նաև իրավաբանական անձի, պետական կամ տեղական ինքնակառավարման մարմնի լրիվ անվանումը, հարկ վճարողի հաշվառման համարը, պաշտոնը, բջջային հեռախոսահամարը)


Հաստատում եմ, որ _____ Տիգրան Սերոբյանի _____ -ի
(հաշվառողի անունը, հայրանունը, ազգանունը)

կողմից կազմված հաշվառման փաթեթը համապատասխանում է _____ իմ կողմից 06-061-0102-0039 կադաստրային
ծածկագրում _____

(ինքնակամ կառույցի իրականացման տարին, առկայության դեպքում՝ հասցեն)

կառուցված ինքնակամ բնակելի տան, լողավազանի, ծածկի և պարիսպի որակական և քանակական
տվյալներին:

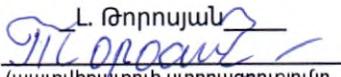Լ. Թորոսյան

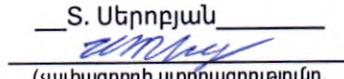(պատվիրատուի ստորագրությունը,
անունը և ազգանունը)

Տ. Սերոբյան

(չափագրողի ստորագրությունը,
անունը և ազգանունը)

* Սույնով հավաստում եմ, որ կարդացել եմ համաձայնագիրը և տեղյակ եմ, որ ինքնակամ կառույցը հաշվառելուց հետո առցանց չափագրման
զրատենյակում ներբեռնված հաշվառման փաթեթը իմ կողմից համաձայնեցված է և վերջնական է:

ՇԻՆՈՒԹՅՈՒՆՆԵՐԻ ԲՆՈՒԹԱԳԻՐ

Գ/Գ	Նպատակային նշանակություն	Գործառնական նշանակություն	Հարի	Հարկանյութություն	Մակերեսները (քմ)		Բարձրությունը (մ)	Ծավալը (լրմ)	Կառուցման տարեթիվը	Տանիքի նյութը				Ավարտվածության աստիճանը			Պատերի շինանյութի տեսակը	Միջհարկային ծածկի նյութ		Արտաքին հարդարումն ըստ կողմերի					
					Օրինական	Ինքնական				թիթեղ	շիֆեր	կղմիղղր	ալլ նյութ	անավարտ	նինչև 50%	50%-80%		80% և ավելի	փայտ	երկաթբետոն	սրբատաշ	երեսպատված	սվաղած	ապակեպատ	առանց արտաքին հարդարման
1	2	3	4	5	6	7	8	9	10	11	12	13	14	15	16	17	18	19	20	21	22	23	24	25	26
1	Բնակելի	Բնակելի տուն	1	1	83,7	-	2,5	209,2	1991	-	v	-	-	-	-	-	v	փայտ	v	-	-	-	4կ	-	-
	Բնակելի	Բնակելի տուն	1	1	3,1	-	2,2	6,8	1991	-	v	-	-	-	-	-	v	փայտ	v	-	-	-	-	-	4կ
2	Բնակելի	Լողավազան	1	1	21,4	-	2,8	59,9	1991	-	v	-	-	-	-	-	v	տուֆ	v	-	-	-	-	-	3կ
	Բնակելի	Լողավազան	1	1	19,7	-	2,2	43,3	1991	-	v	-	-	-	-	-	v	փայտ	v	-	-	-	4կ	-	-
3	Բնակելի	Ծածկ	-	-	14,2	-	-	-	1991	-	-	-	-	-	-	-	v	-	-	-	-	-	-	-	-
4	Բնակելի	Պարիսպ	-	-	12,0	-	1,8	21,6	1991	-	-	-	-	-	-	-	v	ե/բ	-	-	-	-	-	-	4կ

Շինությունների ընդհանուր մակերեսը (քմ)	Այդ թվում	
	Օրինական կառուցված (քմ)	Ինքնական կառուցված (քմ)
27	28	29
154,1	154,1	-

Կատարող _____
(ստորագրություն)

S. ՍԵՐՈՒՅԱՆ _____
(անուն, ազգանուն)

30.08.2023 _____
(ամիս, ամսաթիվ)

Որակավորման վկայական 0189 _____
(համարը)

28.04.2012 _____
(տրման ամիս, ամսաթիվը)

«Գուգարաց աշխարհ» ՍՊԸ _____
(իրավաբանական անձ)

62.110.00397 _____
(պետական գրանցման համարը)

Դ. ՕՅԱՆՅԱՆ _____
(տնօրեն)

Սեփականատեր

Թորոսյան Լարիսա

ՀՈՂԱՄԱՍԻ ՀԱՏԱԿԱԳԻԾ

Լոռու մարզ Սպիտակ համայնք, գ. Հարթագյուղ

Մարզ. համայնք, հասցե

Հողահատկացման հիմքը


Ձև 1

Հաստատում են՝ _____ . 2023թ.

Համայնքի ղեկավար Կ.Տ.

Քաջայր Լիկողոսյան

անուն, ազգանուն, հայրանուն

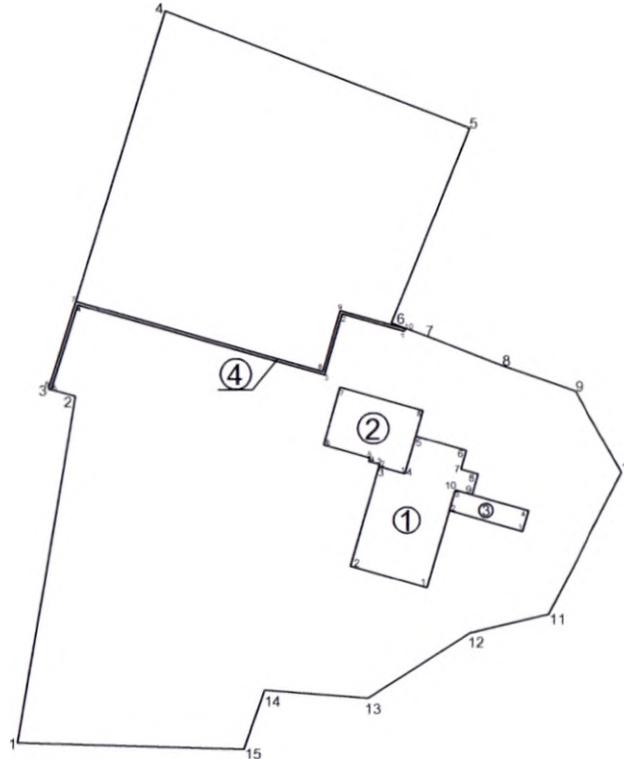

Սակերես հա	0.24153
Ծածկագիր	06-061-0102-0039
Նպատակային նշանակություն	Բնակավայրերի
Գործառնական նշանակություն	Բնակելի կառուցապատման

Լրացուցիչ նշումներ.

Երջարժարձային (բեկման) կետեր	Հողամասի		Գծային չափերը (մ)
	Կոորդինատներ		
	X	Y	
1	8419556,9602	4523177,6127	32,85
2	8419562,3062	4523210,0282	
3	8419559,7902	4523210,7062	2,61
4	8419570,8223	4523246,0677	37,04
5	8419599,1527	4523235,0725	30,39
6	8419591,7836	4523216,8363	19,67
7	8419594,9847	4523215,6333	3,42
8	8419602,1298	4523212,8442	7,67

Մասշտաբ 1:500		
Որակավորում ունեցող անձ	Տղարան Սեփոսյան	
Որակավորման վկայականի համարը	189	
Ստորագրություն		
Իրավաբանական անձի անվանումը	<<ԳՈՒԳԱՐԱՏ ԱՇԽԽԱՐ>> ՍՊԸ	
ՀՎԴԴ	06936842	
Ստորագրություն		
ամիս	չափագրության	29.08.2023 թ
ամսաթիվ	հատակագծի կազմման	30.08.2023 թ



Հողամասի			
Երթարձային (րելման) կետեր	Կոորդինատներ		Գծային չափերը (մ)
	X	Y	
8	8419602,1298	4523212,8442	7,23
9	8419608,9408	4523210,4132	
10	8419613,2739	4523202,8321	8,73
11	8419606,3428	4523189,5859	14,95
12	8419599,0657	4523187,8549	7,48
13	8419589,6226	4523181,7688	11,23
14	8419580,0055	4523182,5478	9,65
15	8419578,0994	4523177,0067	5,86
1	8419556,9602	4523177,6127	21,15

2. Լողավազան			
Երթարձային (րելման) կետեր	Կոորդինատներ		Գծային չափերը (մ)
	X	Y	
1	8419593,0155	4523202,7394	2,48
2	8419590,6311	4523203,4212	
3	8419590,6861	4523203,6135	0,20
4	8419589,6765	4523203,9022	1,05
5	8419589,7700	4523204,2291	0,34
6	8419585,4915	4523205,4525	4,45
7	8419587,0283	4523210,8271	5,59
8	8419594,7008	4523208,6332	7,98
1	8419593,0155	4523202,7394	6,13

4. Պարիսպ			
Երթարձային (րելման) կետեր	Կոորդինատներ		Գծային չափերը (մ)
	X	Y	
1	8419592,9916	4523216,0413	6,00
2	8419587,2228	4523217,6908	
3	8419585,5953	4523211,9989	5,92
4	8419562,5201	4523218,5972	24,00
5	8419560,0316	4523210,6412	8,34
6	8419559,7902	4523210,7062	0,25
7	8419562,3485	4523218,9063	8,59
8	8419585,4236	4523212,3080	24,00
9	8419587,0512	4523217,9999	5,92
10	8419593,0604	4523216,2816	6,25
1	8419592,9916	4523216,0413	0,25

1. Բնակելի տուն			
Երթարձային (րելման) կետեր	Կոորդինատներ		Գծային չափերը (մ)
	X	Y	
1	8419595,0654	4523192,0853	7,38
2	8419587,9698	4523194,1142	
3	8419590,6311	4523203,4212	9,68
4	8419593,0155	4523202,7394	2,48
5	8419594,0190	4523206,2487	3,65
6	8419598,7302	4523204,9016	4,90
7	8419598,2270	4523203,1421	1,83
8	8419599,8231	4523202,6857	1,66
9	8419599,2732	4523200,7628	2,00
10	8419597,6772	4523201,2192	1,66
1	8419595,0654	4523192,0853	9,50

3. Ծածկ			
Երթարձային (րելման) կետեր	Կոորդինատներ		Գծային չափերը (մ)
	X	Y	
1	8419603,9537	4523197,3443	7,10
2	8419597,1273	4523199,2962	
3	8419597,6772	4523201,2192	2,00
4	8419604,5036	4523199,2672	7,10
1	8419603,9537	4523197,3443	2,00

Որակավորում ունեցող անձ		Տիգրան Սեֆորյան	
Որակավորման վկայականի համարը		189	
Ստորագրություն			
Իրավաբանական անձի անվանումը		<<ԳՈՒԳԱՐԱՅ ԱՆՆԱԿՆԻ>> ՍՊԸ	
ՀՎԳԴ		06936842	
Ստորագրություն			
ամիս ամսաթիվ	չափագրության	29.08.2023 թ	
	հատակագծի կազմման	30.08.2023 թ	

ՇԻՆՈՒԹՅՈՒՆՆԵՐԻ ԲՆՈՒԹԱԳԻՐ

3/3	Նպատակային նշանակություն	Գործառնական նշանակություն	Շարժ	Շարժայնություն	Սակերեսները (քմ)		Բարձրությունը (մ)	Ծավալը (տմ)	Կառուցման տարեթիվը	Տանիքի նյութը				Ավարտվածության աստիճանը			Պատերի շինանյութի տեսակը	Սիջեարկային ծածկի նյութը		Արտաքին հարդարումն ըստ կողմերի					
					Օրինական	Ինքնական				թիթեղ	շիֆեր	կղմինդր	ալլ նյութ	անակարտ	նինչև 50%	50%-80%		վիճելի 80%	փայտ	երկաթբետոն	շորտան	երեսպատված	սվարած	ապիկոսիտ	առանց արտաքին հարդարման
1	2	3	4	5	6	7	8	9	10	11	12	13	14	15	16	17	18	19	20	21	22	23	24	25	26
1	Բնակելի	Բնակելի տուն	1	1	83,7	-	2,5	209,2	1991	-	v	-	-	-	-	-	v	փայտ	v	-	-	-	4կ	-	-
	Բնակելի	Բնակելի տուն	1	1	3,1	-	2,2	6,8	1991	-	v	-	-	-	-	-	v	փայտ	v	-	-	-	-	-	4կ
2	Բնակելի	Լողավազան	1	1	21,4	-	2,8	59,9	1991	-	v	-	-	-	-	-	v	տուֆ	v	-	-	-	-	-	3կ
	Բնակելի	Լողավազան	1	1	19,7	-	2,2	43,3	1991	-	v	-	-	-	-	-	v	փայտ	v	-	-	-	4կ	-	-
3	Բնակելի	Ծածկ	-	-	14,2	-	-	-	1991	-	-	-	-	-	-	-	v	-	-	-	-	-	-	-	-
4	Բնակելի	Պարիսպ	-	-	12,0	-	1,8	21,6	1991	-	-	-	-	-	-	-	v	ե/բ	-	-	-	-	-	-	4կ

Շինությունների ընդհանուր մակերեսը (քմ)	Այդ թվում	
	Օրինական կառուցված (քմ)	Ինքնական կառուցված (քմ)
27	28	29
154,1	154,1	-

Կատարող 
(ստորագրություն)

S. ՍԵՐՈՒՅԱՆ
(անուն, ազգանուն)

30.08.2023
(ամիս, ամսաթիվ)

Որակավորման վկայական 0189
(համարը)

28.04.2012
(տրման ամիս, ամսաթիվը)

«Գուգարաց աշխարհ» ՍՊԸ
(իրավաբանական անձ)

62.110.00397
(պետական գրանցման համարը)



Դ. ՕՋԱՆՅԱՆ
(տնօրեն)

Սեփականատեր
Թորոսյան Լարիսա

ՀՈՂԱՄԱՍԻ ՀԱՏԱԿԱԳԻԾ
Լոռու մարզ Սպիտակ համայնք, գ. Հարթադյուղ
Սարգ. համայնք, հասցե
Հողահատկացման հիմքը

Հաստատում են	__ . __ . 2023թ.
Համայնքի ղեկավար	Կ.Տ.
Քաջայր Արևիկյան	
անուն, ազգանուն, հայրանուն	

Ձև 1

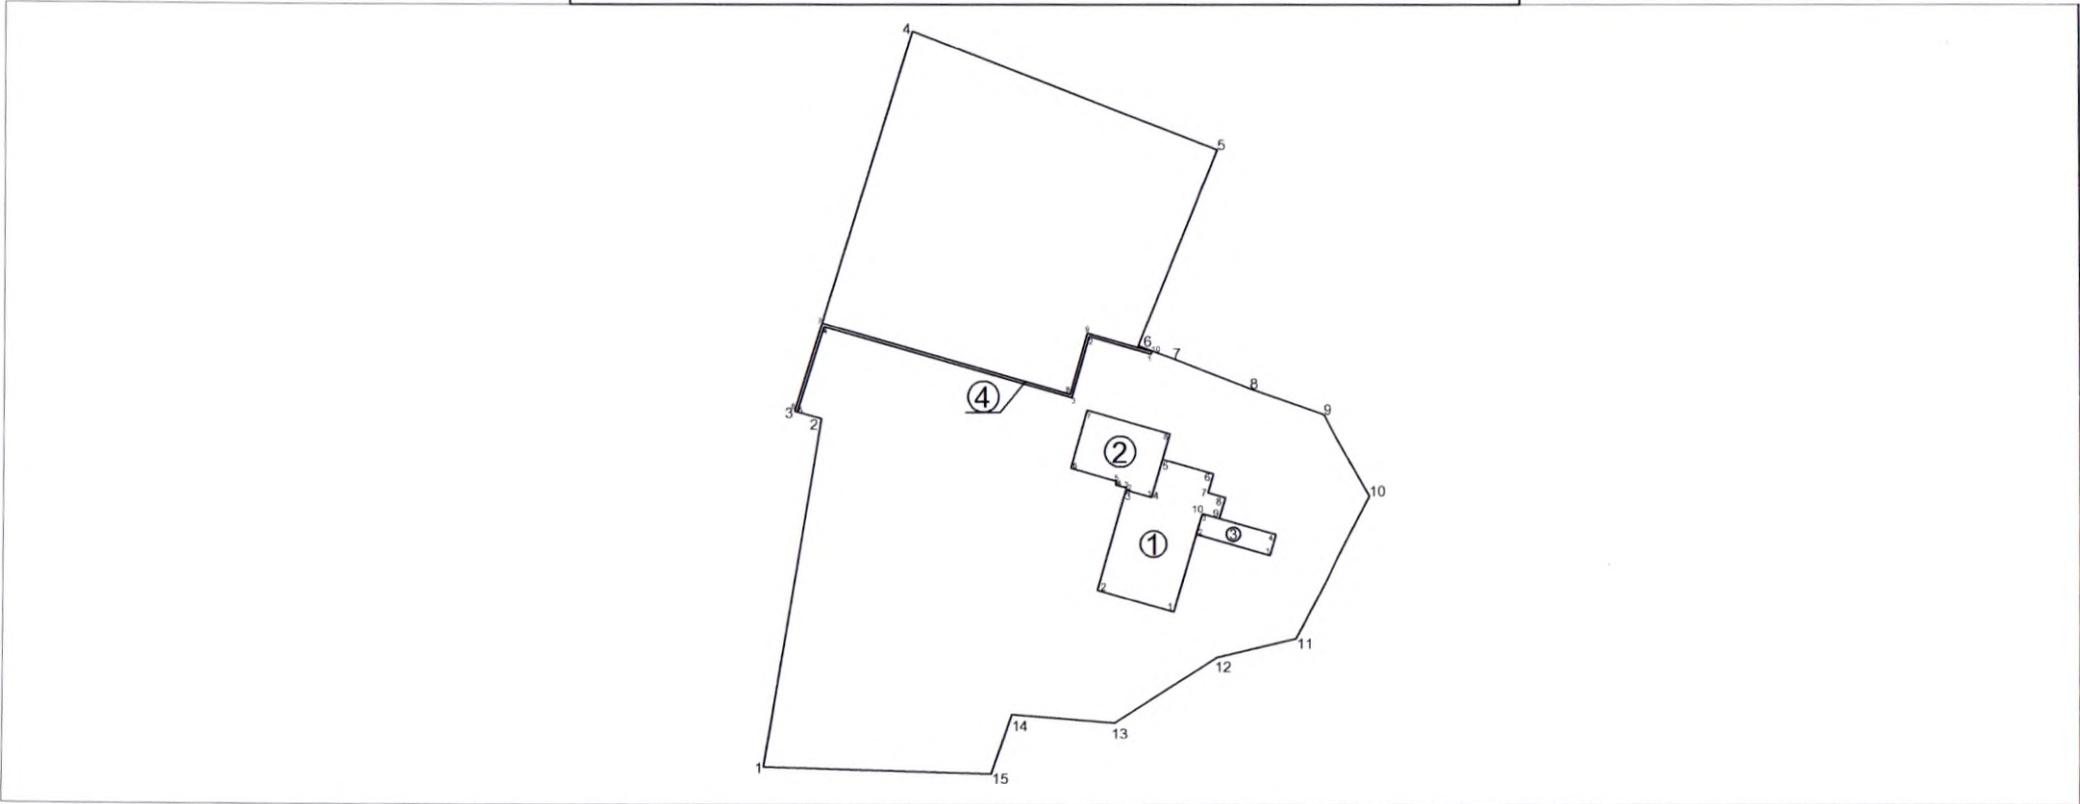

Մակերես հա	0.24153
Ծածկագիր	06-061-0102-0039
Նպատակային նշանակություն	Բնակավայրերի
Գործառնական նշանակություն	Բնակելի կառուցապատման
<u>Լրացուցիչ նշումներ.</u>	

Երթարձային (բեկման) կետեր	Հողամասի		Գծային չափերը (մ)
	Կոորդինատներ		
	X	Y	
1	8419556,9602	4523177,6127	32,85
2	8419562,3062	4523210,0282	2,61
3	8419559,7902	4523210,7062	37,04
4	8419570,8223	4523246,0677	30,39
5	8419599,1527	4523235,0725	19,67
6	8419591,7836	4523216,8363	3,42
7	8419594,9847	4523215,6333	7,67
8	8419602,1298	4523212,8442	

Մասշտաբ 1:500	
Որակավորում ունեցող անձ	Տիգրան Սեդրոյան
Որակավորման վկայականի համարը	189
Ստորագրություն	
Իրավաբանական անձի անվանումը	<<ԳՈՂԱՄԱՍԻ ԱՇԽԽԱՐ>> ՍՊԸ
ՀՎՀՀ	06936842
Ստորագրություն	
ամիս	չափագրության 29.08.2023 թ
ամսաթիվ	հատակագծի կազմման 30.08.2023 թ



Հողամասի			
Երթարձային (րելման) կետեր	Կոորդինատներ		Գծային չափերը (մ)
	X	Y	
8	8419602,1298	4523212,8442	7,23
9	8419608,9408	4523210,4132	
10	8419613,2739	4523202,8321	8,73
11	8419606,3428	4523189,5859	14,95
12	8419599,0657	4523187,8549	7,48
13	8419589,6226	4523181,7688	11,23
14	8419580,0055	4523182,5478	9,65
15	8419578,0994	4523177,0067	5,86
1	8419556,9602	4523177,6127	21,15

2. Լողավազան			
Երթարձային (րելման) կետեր	Կոորդինատներ		Գծային չափերը (մ)
	X	Y	
1	8419593,0155	4523202,7394	2,48
2	8419590,6311	4523203,4212	
3	8419590,6861	4523203,6135	0,20
4	8419589,6765	4523203,9022	1,05
5	8419589,7700	4523204,2291	0,34
6	8419585,4915	4523205,4525	4,45
7	8419587,0283	4523210,8271	5,59
8	8419594,7008	4523208,6332	7,98
1	8419593,0155	4523202,7394	6,13

4. Պարիսպ			
Երթարձային (րելման) կետեր	Կոորդինատներ		Գծային չափերը (մ)
	X	Y	
1	8419592,9916	4523216,0413	6,00
2	8419587,2228	4523217,6908	
3	8419585,5953	4523211,9989	5,92
4	8419562,5201	4523218,5972	24,00
5	8419560,0316	4523210,6412	8,34
6	8419559,7902	4523210,7062	0,25
7	8419562,3485	4523218,9063	8,59
8	8419585,4236	4523212,3080	24,00
9	8419587,0512	4523217,9999	5,92
10	8419593,0604	4523216,2816	6,25
1	8419592,9916	4523216,0413	0,25

1. Բնակելի տուն			
Երթարձային (րելման) կետեր	Կոորդինատներ		Գծային չափերը (մ)
	X	Y	
1	8419595,0654	4523192,0853	7,38
2	8419587,9698	4523194,1142	
3	8419590,6311	4523203,4212	9,68
4	8419593,0155	4523202,7394	2,48
5	8419594,0190	4523206,2487	3,65
6	8419598,7302	4523204,9016	4,90
7	8419598,2270	4523203,1421	1,83
8	8419599,8231	4523202,6857	1,66
9	8419599,2732	4523200,7628	2,00
10	8419597,6772	4523201,2192	1,66
1	8419595,0654	4523192,0853	9,50


3. Ճածկ			
Երթարձային (րելման) կետեր	Կոորդինատներ		Գծային չափերը (մ)
	X	Y	
1	8419603,9537	4523197,3443	7,10
2	8419597,1273	4523199,2962	
3	8419597,6772	4523201,2192	2,00
4	8419604,5036	4523199,2672	7,10
1	8419603,9537	4523197,3443	2,00

Որակավորում ունեցող անձ		Տղաբաժնի Սերոբյան	
Որակավորման վկայականի համարը		189	
Ստորագրություն			
Իրավաբանական անձի անվանումը		<<ԳՈՒԳԱՐԱՏ ԱՇԽԽԱՐ>> ՍՊԸ	
ՀՎՀՀ		06936842 Ս.Ն	
Ստորագրություն			
ամիս	չափագրության	29.08.2023 թ	
ամսաթիվ	հատակագծի կազմման	30.08.2023 թ	

Սեփականատեր
Թորոսյան Լարիսա

ՀՈՂԱՄԱՍԻ ՀԱՏԱԿԱԳԻԾ
Լոռու մարզ Սպիտակ համայնք, գ. Հարթազյուղ
Մարզ, համայնք, հասցե
Հողահատկացման հիմքը

Ձև 1
Հաստատում ենմ _____ . 2023թ.
Համայնքի ղեկավար Կ.Տ.
Քաջայր Լիկողոսյան
անուն, ազգանուն, հայրանուն

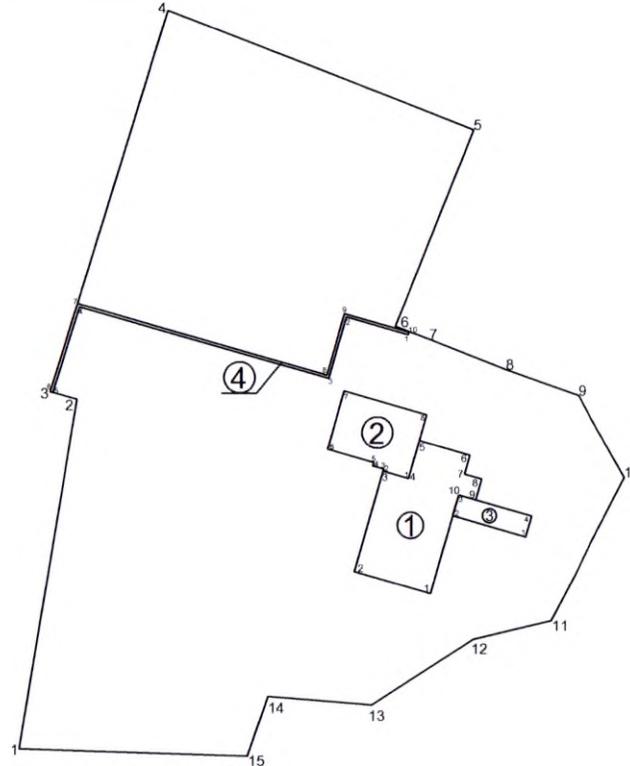

Մակերես հա	0.24153
Ծածկագիր	06-061-0102-0039
Նպատակային նշանակություն	Բնակավայրերի
Գործառնական նշանակություն	Բնակելի կառուցապատման
<u>Լրացուցիչ նշումներ.</u>	

Հողամասի			
Երթարձային (բեկման) կետեր	Կոորդինատներ		Գծային չափերը (մ)
	X	Y	
1	8419556,9602	4523177,6127	32,85
2	8419562,3062	4523210,0282	
3	8419559,7902	4523210,7062	2,61
4	8419570,8223	4523246,0677	37,04
5	8419599,1527	4523235,0725	30,39
6	8419591,7836	4523216,8363	19,67
7	8419594,9847	4523215,6333	3,42
8	8419602,1298	4523212,8442	7,67

Մասշտաբ 1:500			
Որակավորում ունեցող անձ		Տիրապետության	
Որակավորման վկայականի համարը		189	
Ստորագրություն			
Իրավաբանական անձի անվանումը		«ՀԳՈՒՍԱՐԱՑ ԱՇԽԻԱՐ» ՍՊԸ	
ՀՎՀՀ		06936842	
Ստորագրություն			
ամիս	չափագրության	29.08.2023 թ	
ամսաթիվ	հատակագծի կազմման	30.08.2023 թ	



Հողամասի			
Երջարձային (բեկման) կետեր	Կոորդինատներ		Գծային չափերը (մ)
	X	Y	
8	8419602,1298	4523212,8442	7,23
9	8419608,9408	4523210,4132	8,73
10	8419613,2739	4523202,8321	14,95
11	8419606,3428	4523189,5859	7,48
12	8419599,0657	4523187,8549	11,23
13	8419589,6226	4523181,7688	9,65
14	8419580,0055	4523182,5478	5,86
15	8419578,0994	4523177,0067	21,15
1	8419556,9602	4523177,6127	

2. Լողավազան			
Երջարձային (բեկման) կետեր	Կոորդինատներ		Գծային չափերը (մ)
	X	Y	
1	8419593,0155	4523202,7394	2,48
2	8419590,6311	4523203,4212	0,20
3	8419590,6861	4523203,6135	1,05
4	8419589,6765	4523203,9022	0,34
5	8419589,7700	4523204,2291	4,45
6	8419585,4915	4523205,4525	5,59
7	8419587,0283	4523210,8271	7,98
8	8419594,7008	4523208,6332	6,13
1	8419593,0155	4523202,7394	

4. Պարիսպ			
Երջարձային (բեկման) կետեր	Կոորդինատներ		Գծային չափերը (մ)
	X	Y	
1	8419592,9916	4523216,0413	6,00
2	8419587,2228	4523217,6908	5,92
3	8419585,5953	4523211,9989	24,00
4	8419562,5201	4523218,5972	8,34
5	8419560,0316	4523210,6412	0,25
6	8419559,7902	4523210,7062	8,59
7	8419562,3485	4523218,9063	24,00
8	8419585,4236	4523212,3080	5,92
9	8419587,0512	4523217,9999	6,25
10	8419593,0604	4523216,2816	0,25
1	8419592,9916	4523216,0413	

1. Բնակելի տուն			
Երջարձային (բեկման) կետեր	Կոորդինատներ		Գծային չափերը (մ)
	X	Y	
1	8419595,0654	4523192,0853	7,38
2	8419587,9698	4523194,1142	9,68
3	8419590,6311	4523203,4212	2,48
4	8419593,0155	4523202,7394	3,65
5	8419594,0190	4523206,2487	4,90
6	8419598,7302	4523204,9016	1,83
7	8419598,2270	4523203,1421	1,66
8	8419599,8231	4523202,6857	2,00
9	8419599,2732	4523200,7628	1,66
10	8419597,6772	4523201,2192	9,50
1	8419595,0654	4523192,0853	

3. Ճածկ			
Երջարձային (բեկման) կետեր	Կոորդինատներ		Գծային չափերը (մ)
	X	Y	
1	8419603,9537	4523197,3443	7,10
2	8419597,1273	4523199,2962	2,00
3	8419597,6772	4523201,2192	7,10
4	8419604,5036	4523199,2672	2,00
1	8419603,9537	4523197,3443	

Որակավորում ունեցող անձ	Տիգրան Սերոբյան	
Որակավորման վկայականի համարը	189	
Ստորագրություն		
Իրավաբանական անձի անվանումը	<<ԳՈՒԳԱՐԱՅ ԱՇԽԽԱՐ>> ՍՊԸ	
ԴԿԴԴ	06936842	
Ստորագրություն		
ամիս	չափագրության	29.08.2023 թ
ամսաթիվ	հատակագծի կազմման	30.08.2023 թ

ՇԻՆՈՒԹՅՈՒՆՆԵՐԻ ՀԱՏԱԿԱԳԻԾ


Ձև 3

Լոռու մարզ Սպիտակ համայնք, գ. Հարթագյուղ

Մարզ, համայնք, հասցե

Սեփականատեր

Թորոսյան Լարիսա

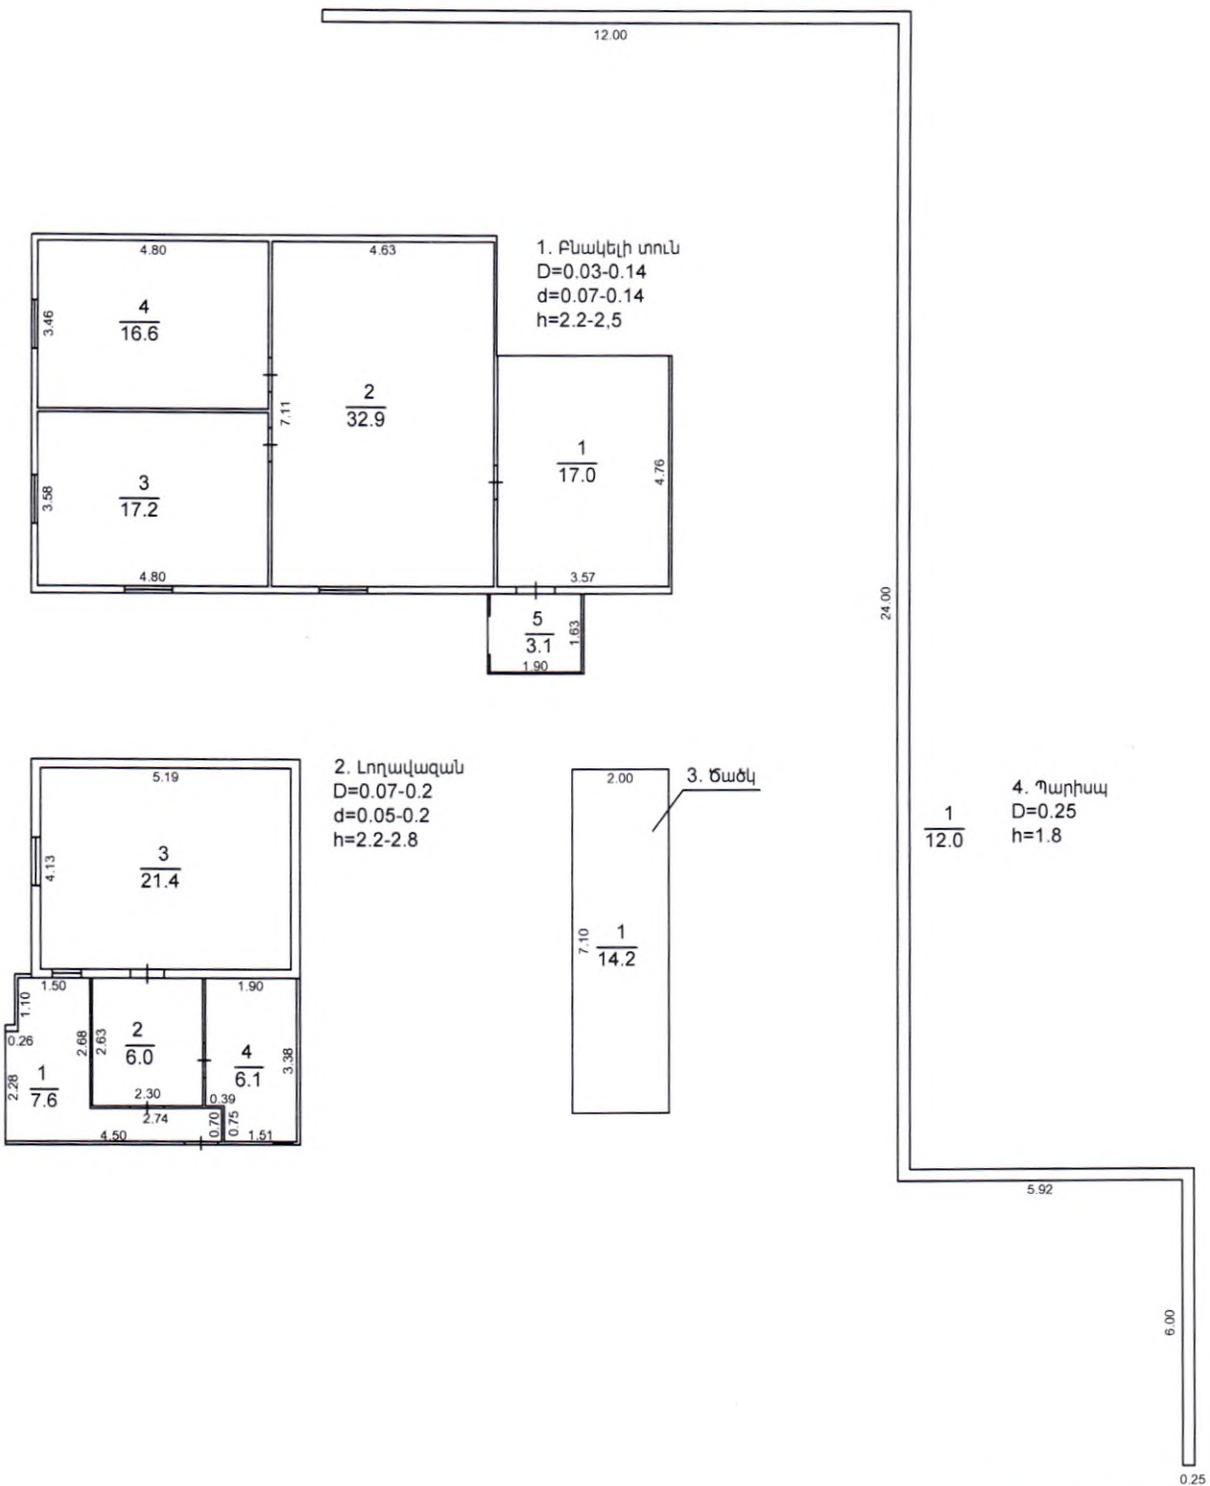

1. Բնակելի տուն
D=0.03-0.14
d=0.07-0.14
h=2.2-2.5

2. Լողավազան
D=0.07-0.2
d=0.05-0.2
h=2.2-2.8

3. Ճածկ

4. Պարիսպ
D=0.25
h=1.8

Լրացուցիչ նշումներ.

		Մասշտաբ 1:100	
Որակավորում ունեցող անձ		Տիգրան Սերոբյան	
Որակավորման վկայականի համարը		0189	
Ստորագրություն		«ՎՈՒՎԱՐԱՑ ԱՇԽԱՏ» ՍՊԸ	
Իրավաբանական անձի անվանումը		06936842	
ՀԿՀՀ			
Ստորագրություն			
ամիս ամսաթիվ	չափագրության	29.08.2023 թ	Կ.Տ.
	հատակագծի կազմման	30.08.2023 թ	



ՇԻՆՈՒԹՅՈՒՆՆԵՐԻ ՀԱՏԱԿԱԳԻԾ


Ձև 3

Լոռու մարզ Սպիտակ համայնք, գ. Հարթագյուղ

Մարզ, համայնք, հասցե

Սեփականատեր

Թորոսյան Լարիսա

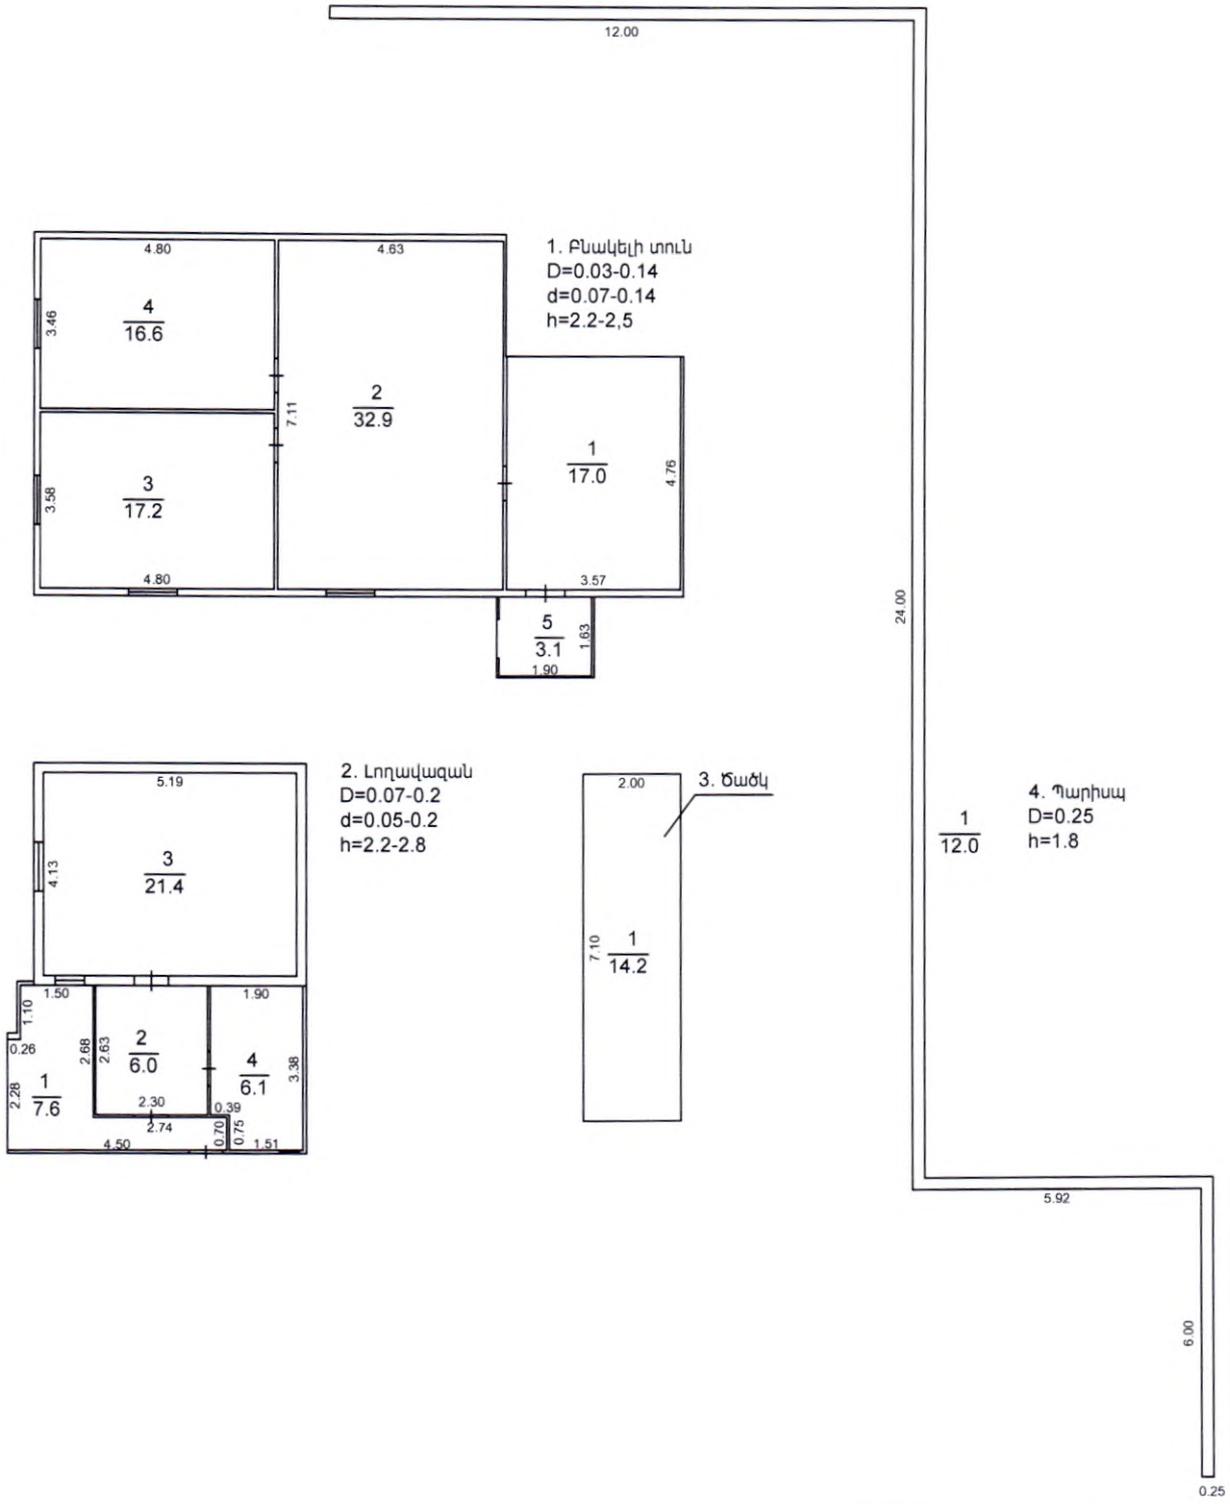

1. Բնակելի տուն
D=0.03-0.14
d=0.07-0.14
h=2.2-2.5

2. Լողավազան
D=0.07-0.2
d=0.05-0.2
h=2.2-2.8

3. Ծածկ

4. Պարիսպ
D=0.25
h=1.8

Լրացուցիչ նշումներ.

Մասշտաբ 1:100	
Որակավորում ունեցող անձ	Տիգրան Արթուրյան
Որակավորման վկայականի համարը	0189
Ստորագրություն	
Իրավաբանական անձի անվանումը	<<ԳՐԱՐԱՆ ԱՇԽԱՏՐԱԿՆԵՐԻ ԿԵՆՏՐՈՆ>> ՍՊԸ
ՀՎՀՀ	06936842
Ստորագրություն	
ամիս	չափագրության 29.08.2023 թ
ամսաթիվ	հատակագծի կազմման 30.08.2023 թ
Կ.Տ.	





Ըստ օրենքի ժառանգության իրավունքի վկայագիր,
որը տրվում է բոլոր ժառանգներին

**ԸՍՏ ՕՐԵՆՔԻ ԺԱՌԱՆԳՈՒԹՅԱՆ ԻՐԱՎՈՒՆՔԻ
ՎԿԱՅԱԳԻՐ**

**Հայաստանի Հանրապետություն, “Լոռու մարզ” նոտարական տարածք:
Երկու հազար քսաներեք թվականի հոկտեմբերի վեցին:**

Ես՝ Հայաստանի Հանրապետության “Լոռու մարզ” նոտարական տարածքի նոտար ՎԱՉԻԿ ՄԱԹՈՍՅԱՆՍ, հաստատում եմ, որ Հայաստանի Հանրապետության քաղաքացիական օրենսգրքի 1215 հոդվածի համաձայն, քաղ. **ՄԵՐՈՒԺԱՆ ԳՈՒՐԳԵՆԻ ԹՈՐՈՍՅԱՆԻ՝ մահացած “27” սեպտեմբերի 2008 թվականին**, գույքի նկատմամբ ժառանգ է հանդիսանում.


Կ Ի Ն Ը - ԼԱՐԻՍԱ ՎԱՍԻԼԻ ԹՈՐՈՍՅԱՆԸ, ծնված 05.07.1953 թվականին, ծննդավայր՝ ՌԴ Ալթայի երկրամասի ք. Սլավգորոդ, քաղաքացիություն՝ Ռուսաստանի Դաշնություն, սեռ՝ իգական, անձնագիր՝ 01 97 052048, տրված Ալթայի երկրամասի Խաբարսկի շրջանի Ներքին գործերի բաժնի կողմից՝ 19.01.1999 թվականին, ստորաբաժանման կոդ՝ 222-062, հաշվառված՝ գ. Նովոիլյինսկա, Սլավգորոդի 1-ին նրբ., տ. 7 հասցեում, ում անունից 30.08.2023թ. տրված և ՀՀ “Լոռու մարզ” նոտարական տարածքի նոտար Վ. Մաթոսյանի կողմից հաստատված, սեղանամատյանում 2444-ով գրանցված լիազորագրի համաձայն հանդես է գալիս քաղ. **ԱՇՈՏ ԳՐԻԳՈՐԻ ԳԱՐԻԻԵԼՅԱՆԸ**, ծնված 05.01.1997 թվականին, ծննդավայր՝ Հայաստանի Հանրապետություն, քաղաքացիություն՝ Հայաստանի Հանրապետություն, սեռ՝ արական, նույնականացման քարտ՝ 014034904, տրված 03.03.2022 թվականին, ստորաբաժանման կոդ՝ 052, հաշվառված՝ ՀՀ, Լոռի, Սպիտակ, Հարթազյուղ, 5 փող., տ. 45 հասցեում,

ժառանգատուի գույքը, որի համար տրված է սույն վկայագիրը, բաղկացած է՝
Լոռու մարզ, Հարթազյուղի համայնքում գտնվող ընդհանուր 0,241 (գրո ամբողջ երկու հարյուր քառասունմեկ հազարերորդական) հա մակերեսով ՎԱՐԵԼԱՀՈՂԻՑ, որի պատկանելիությունը ժառանգատուին հաստատված է ՀՀ կառավարության առընթեր անշարժ գույքի կադաստրի պետական կոմիտեի տարածքային ստորաբաժանման կողմից **“3” նոյեմբերի 2003 թվականին** տրված անշարժ գույքի սեփականության (օգտագործման) իրավունքի գրանցման թիվ **1248017** վկայականով:

Սույն ժառանգության իրավունքի վկայագիրը ենթակա է գրանցման՝ Հայաստանի Հանրապետության կառավարության առընթեր անշարժ գույքի կադաստրի պետական կոմիտեի համապատասխան տարածքային ստորաբաժանումում:
Գրանցված է սեղանամատյանում N 2876

Գանձված է պետական տուրք երկու հազար ՀՀ դրամ և ծառայության վճար հիևզ հազար ՀՀ դրամ՝ համաձայն «Պետական տուրքի մասին» և «Նոտարիատի մասին» Հայաստանի Հանրապետության օրենքների:

Նոտար Վաչիկ Ալեքսանի Մաթոսյան

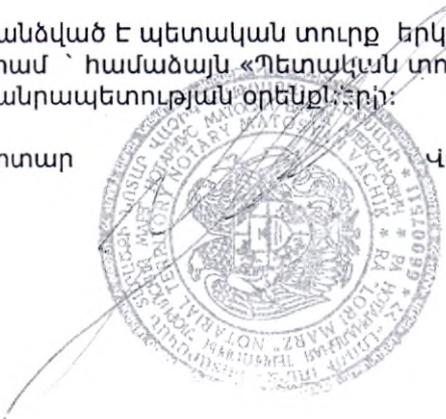



Թարգմանություն ռուսերենից

ԱՄՈՒՍՆՈՒԹՅԱՆ ՎԿԱՅԱԿԱՆ

Քաղաքացի - **ԹՈՐՈՍՅԱՆ ՄԵՐՈՒԺԱՆ ԳՈՒՐԳԵՆԻ**

ազգանուն, անուն, հայրանուն

ծնված - **"28" մարտի 1950թ.**

ծննդավայր - **Հայկական ՍՍՀ Մալիտակի շրջ.-ի գ. Հարթագյուղ**

և քաղաքացուհի - **ՄԱԼԵԼՅՈՒ ԼԱՐԻՍԱ ՎԱՍԻԼԻ**

ազգանուն, անուն, հայրանուն

ծնված - **"5" հունիսի 1953թ.**

ծննդավայր - **Ալթայի երկրամասի գ. Սլավոբոդո**

ամուսնացել են - **26 սեպտեմբերի 1980թ.**

հազար ինը հարյուր ութսուն թվականի սեպտեմբերի քսանվեցին

ամսաթիվ, ամիս, տարեթիվ (տառերով և թվանշաններով)

որի մասին ամուսնության ակտերի գրանցման գրքում

1980 թվականի սեպտեմբեր ամսի 26 ամսաթվին

կատարված է գրանցում № **43**

Ամուսնությունը գրանցելուց հետո կրում են ազգանուններ՝

ամուսինը

ԹՈՐՈՍՅԱՆ

կինը

ԹՈՐՈՍՅԱՆ

Գրանցման վայրը - **ԱԼԹԱՅԻ ԵՐԿՐԱՄԱՍԻ ՊԵՏՐՈՊԱՎԼՈՎՍԿԻ ԾՐՁԱՆԱՅԻՆ ԶԿԱԳ**

ԶԿԱԳ մարմնի անվանումը և գտնվելու վայրը

Տրման ամսաթիվը - **«26» սեպտեմբերի 1980թ.**

Քաղաքացիական կացության ակտերի գրանցման բաժնի
(բյուրոյի) վարիչ՝ **(ստորագրված է)**

Կ. Տ. Կլոր կնից

*Ալթ. երկրամասի Պետրոպավլովսկի ժողովրդական
դեպուտատների շրջանային խորհրդի
գործադիր կոմիտեի քաղաքացիական կացության
ակտերի գրանցման բաժնի

I-TO № 498983

**Վավերացման մակագրություն նոտարի կատարած թարգմանության իսկությունը
վավերացնելու մասին**

Երկու հազար քսաներեք թվականի օգոստոսի երեսունին:

Ես՝ Հայաստանի Հանրապետության «Լոռու մարզ» նոտարական տարածքի նոտար ՎԱԶԻԿ ՄԱԹՈՍՅԱՆՍ,
վավերացնում եմ տվյալ տեքստի ռուսերեն լեզվից հայերեն լեզվով թարգմանության

իսկությունը: «Նոտարիատի մասին» ՀՀ օրենքի 68 հոդվածի համաձայն հաստատում եմ փաստաթղթի
թարգմանության բովանդակության համապատասխանությունը բնօրինակի բովանդակությանը, այլ ոչ թե
փաստաթղթում շարադրված փաստերը:

Գրանցված է սեղանամատյանում № 2442

Գանձված է պետական տուրքը հինգ հարյուր ՀՀ դրամ և ծառայության վճար չորս հազար հինգ
հարյուր ՀՀ դրամ՝ համաձայն «Պետական տուրքի մասին» և «Նոտարիատի մասին»
Հայաստանի Հանրապետության օրենքների:

Նոտար

Վաչիկ Ալեքսանի Մաթոսյան

СВИДЕТЕЛЬСТВО О ЗАКЛЮЧЕНИИ БРАКА

Гражданин Тюриевыи
Меружане Турганович
родившийся 28 сентября 1950 г.
место рождения с. Ахтагюх
Симнакского р-она
Армянской ССР
и гражданка Мамленко
Мария Васильевна
родившаяся 5 июня 1953 г.
место рождения г. Севастополь
Алтайского края
заключили брак 26 сентября 1980 г.
двадцать шестого сен-
тября, тысяча девять-
сот восьмидесятого
года.

о чем в книге регистрации актов о заключе-
нии брака

1980 года сентября 26 числа
произведена запись за № 43

После заключения брака присвоены фамилии:

мужу Тюриевыи

жене Тюриевыи

Место регистрации Турфанавловский
наименование

районный ЗАГС
и местонахождение органа ЗАГС

Алтайского края

Дата выдачи 26 сентября 1980 г.



П. Росман
Заведующий отделом (бюро)
актов гражданского состояния

№ 498983



Թարգմանություն ռուսերենից

ՌԴ զինանշանի պատկեր
ՄԱՀՎԱՆ ՎԿԱՅԱԿԱՆ

ԹՈՐՈՍՅԱՆ ՄԵՐՈՒԺԱՆ ԳՈՒՐԳԵՆԻ

ազգանուն, անուն, հայրանուն

Ռուսաստանի քաղաքացի

քաղաքացիություն

"28" մարտի 1950թ.

ծննդյան տարեթիվ

Հայաստանի Հանրապետություն, Սպիտակի շրջան, գ. Հարթագյուղ

ծննդավայր

մահացել է - **27.09.2008թ., երկու հազար ութ թվականի սեպտեմբերի քսանյոթին**

ամսաթիվ, ամիս, տարեթիվ (թվերով և տառերով)

որի մասին **2008** թվականի **սոյեմբեր** ամսի **27** ամսաթվին
կազմվել է մահվան վերաբերյալ ակտի գրանցում № **29**

Մահվան վայրը - **Հայաստանի Հանրապետություն, ք. Գյումրի**

Պետական գրանցման վայրը - **ԱԼԹԱՅԻ ԵՐԿՐԱՄԱՍԻ ԽԱԲԱՐՍԿԻ ՇՐՋԱՆԻ ՆՈՎՈՒՅԻՆԿԱՅԻ
ԳՅՈՒՂՆՈՐՀՐԴԻ ԱՂՄԻՆԻՍՏՐԱՑԻԱ**

քաղաքացիական կացության ակտերի գրանցման մարմնի անվանումը

Տրման ամսաթիվը - **"27" սոյեմբերի 2008թ.**

Քաղաքացիական կացության ակտերի գրանցման
մարմնի ղեկավար՝ (ստորագրված է) **Մ. Ի. Ֆեդորյուկ**

Կ. Տ. Կլոր զինանշանով կնիք

*ԱԼԹԱՅԻ ԵՐԿՐԱՄԱՍԻ ԽԱԲԱՐՍԿԻ ՇՐՋԱՆԻ
ՆՈՎՈՒՅԻՆԿԱՅԻ ԳՅՈՒՂՆՈՐՀՐԴԻ ԱՂՄԻՆԻՍՏՐԱՑԻԱ

*ՀՊԿԸ 1022202891479 *ՀՎՀՀ 2286001484

I-TO № 862484

**Վավերացման մակագրություն Նոտարի կատարած թարգմանության իսկությունը
վավերացնելու մասին**

Երկու հազար քսաներեք թվականի օգոստոսի երեսունինը: Ես՝ Հայաստանի Հանրապետության "Նոու
մարգ" Նոտարական տարածքի Նոտար Վաչիկ Ալեքսանի Մաթոսյանս, վավերացնում եմ տվյալ տեքստի
ռուսերեն լեզվից հայերեն լեզվով թարգմանության իսկությունը: "Նոտարիատի մասին" ՀՀ օրենքի 68

հոդվածի համաձայն հաստատում եմ փաստաթղթի թարգմանության բովանդակության
համապատասխանությունը բնօրինակի բովանդակությանը, այլ ոչ թե փաստաթղթում շարադրված

փաստերը:

Գրանցված է սեղանամատյանում № 2947

Գանձված է պետական տուրքը հիկց հարյուր ՀՀ դրամ և ծառայության վճար չորս հազար հիկց
հարյուր ՀՀ դրամ՝ համաձայն «Պետական տուրքի մասին» և «Նոտարիատի մասին»
Հայաստանի Հանրապետության օրենքների:

Նոտար

Վաչիկ Ալեքսանի Մաթոսյան



СВИДЕТЕЛЬСТВО
О СМЕРТИ

Тюроев
Меружан Тургенович
фамилия
ИМЯ, ОТЧЕВО
гражданин России
гражданство
« 28 » марта 1950 г.
дата рождения

с. Артамох
место рождения
Спитякский район
Республика Армения
умер(ла) *27.09.2008 г.*
число, месяц, год (цифрами и прописью)

двадцать седьмого сентября
две тысячи восьмого года
о чем *2008* года *ноября* месяца *27* числа

составлена запись акта о смерти № *29*
Место смерти *г. Троицк*
Республика Армения

Место государственной регистрации

Администрация
Новоильинского сельсовета
Хабарского района Алтайского края



Дата выдачи « 27 » ноября 2008 г.

Руководитель органа
записи актов гражданского состояния *Средотв - М.И. Гурджук*

ИТО № 862484



Նոտարական ակտի կոդ: 504-20230830-64-7247176
Նոտարական ակտի գաղտնագիր: 2QUYZT



Թարգմանություն ռուսերենից

ՌԴ զինանշանի պատկեր
**ՌՈՒՄԱՍՏԱՆԻ ԴԱՇՆՈՒԹՅԱՆ
ՔԱՂԱՔԱՑՈՒ
ԱՆՁՆԱԳԻՐ**

ՌՈՒՄԱՍՏԱՆԻ ԴԱՇՆՈՒԹՅՈՒՆ 01 97 052048

Անձնագիրը տրված է **ԱԼԹԱՅԻ ԵՐԿՐԱՄԱՍԻ ԽԱԲԱՐՍՎԻ ԾՐԱՆԻ ՆԵՐՔԻՆ ԳՈՐԾԵՐԻ ԲԱԾԻ** կողմից
Տրված ամսաթիվ **19.01.1999թ.**, Ստորաբաժանման կողմ **222-062**
Անձնական կողմ ----- Անձնական ստորագրություն (**ստորագրված է**)

Կ. Տ. Կյոր զինանշանով կնից
*ՌՈՒՄԱՍՏԱՆԻ ՆԳՆ
Անձնագրային-վիզաների ծառայություն*
222-062 (ստորագրված է)

01 97 052048

ՆՈՒՄԱՆԿԱՐ	Ազգանուն	ԹՈՐՈՍՅԱՆ
	Անուն	ԼԱՐԻՍԱ
	Հայրանուն	ՎԱՍԻԼԻ
	Սեռ՝ ԻԳ.	Ծննդյան տարեթիվ՝ 05.07.1953թ.
	Ծննդավայր՝	ՌԴ ԱԼԹԱՅԻ ԵՐԿՐԱՄԱՍԻ Զ. ՍԱԿԳՈՐՈՐ

Էջ 6

ԱԼԹԱՅԻ ԵՐԿՐԱՄԱՍ, ԽԱԲԱՐՍՎԻ ԾՐԱՆ
ՆՈՎՈՒՅԻՆԿԱՅԻ ԳՅՈՒՂՆՈՐՀՐԴԻ
ՍՐՄԻՆԻՍՏՐԱՅԻԱ

ՀԱՇՎԱՌՎԵԼ Է

Գ. ՆՈՎՈՒՅԻՆԿԱ

փող. **ՍԱԿԳՈՐՈՐԴԻ 1-ԻՆ ՆՐԲ.**

տուն № **7**, մասն. ----, բն. ----

"21" դեկտեմբերի 2009 թ.

ստորագրություն (**ստորագրված է**)

Էջ 14 **Ընտանեկան կարգավիճակ**

ԱԼԹԱՅԻ ԵՐԿՐԱՄԱՍԻ ԴԵՏՐՈՂԱՎՈՎՍՎԻ ԾՐՁ. ԶԿԱԳ

ԶԿԱԳ մարմնի անվանումը

"26" 09. 1980

ԳՐԱՆՑՎԵԼ Է ԱՍՈՒՄՆՈՒԹՅՈՒՆ

քաղ. **ՄԵՐՈՒԺԱՆ ԳՈՐԻԳԵՆԻ ԹՈՐՈՍՅԱՆԻ** հետ

անուն, հայրանուն ազգանուն, ծննդյան տարեթիվ

ստորագրություն (**ստորագրված է**)

Վավերացման մակագրություն Նոտարի կատարած թարգմանության իսկությունը վավերացնելու մասին

Երկու հազար քսաներեք թվականի օգոստոսի երեսունին:

Ես՝ Հայաստանի Հանրապետության "Լոռու մարզ" Նոտարական տարածքի Նոտար Վաչիկ Ալեքսանի Մաթոսյանս, վավերացնում եմ տվյալ տեքստի ռուսերեն լեզվից հայերեն լեզվով թարգմանության իսկությունը:

"Նոտարիատի մասին" ՀՀ օրենքի 68 հոդվածի համաձայն հաստատում եմ փաստաթղթի թարգմանության բովանդակության համապատասխանությունը բնօրինակի բովանդակությանը, այլ ոչ թե փաստաթղթում շարադրված փաստերը:


Գրանցված է սեղանամատյանում № 2493

Գանձված է պետական տուրք՝ հիևց հարյուր ՀՀ դրամ և ծառայության վճար չորս հազար հիևց հարյուր ՀՀ դրամ՝ համաձայն «Պետական տուրքի մասին» և «Նոտարիատի մասին» Հայաստանի Հանրապետության օրենքների:

Նոտար

Վաչիկ Ալեքսանի Մաթոսյան



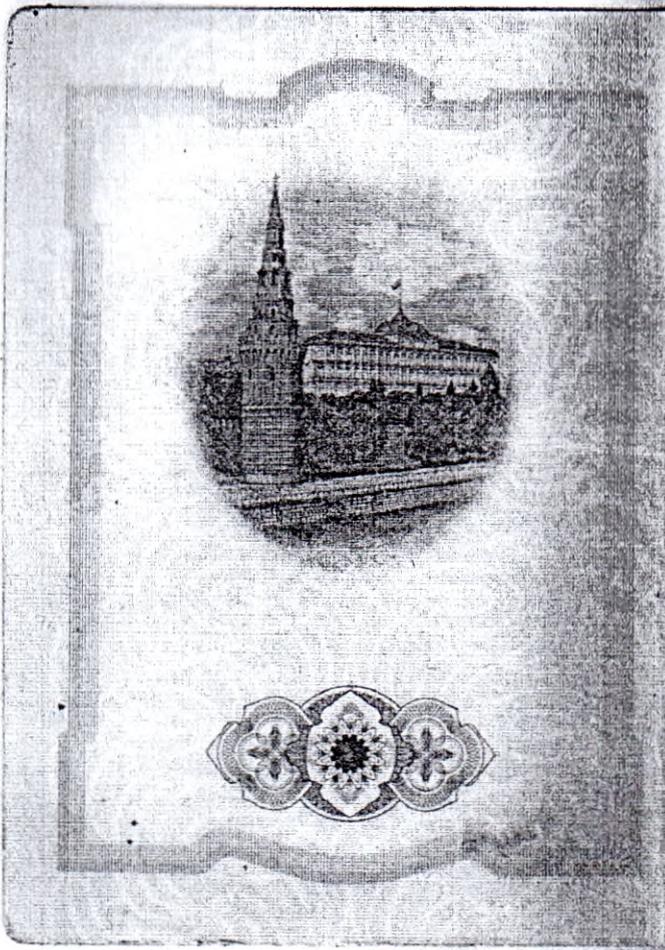

01 97 052048

РОССИЙСКАЯ ФЕДЕРАЦИЯ

Исполнительный орган
 Отделов внутренних дел
 Радаевского района
 Алтайского края
 222-062

Дата выдачи 19.01.1999 г. г. Радаевский

Сидорова

Личная копия

Сидорова
 Личная копия



01 97 052048

Имя *Мария*

Фамилия *Васильевна*

Пол *жен.* Дата рождения *05.07.1953 г.*

Место рождения *г. Славгород
 Алтайского края
 РФ*






Алтайский край Новосибирский район
 Администрация Новосибирского сельсовета
ЗАРЕГИСТРИРОВАН
с. Новоиминка
 ул. *Славяногородская пер*
 дом № *7* корп. кв.
«21» декабря 2009
 Подпись *Кривошапкин*

ЗАРЕГИСТРИРОВАН

7

01 97 052048




СЕМЕЙНОЕ ПОЛОЖЕНИЕ

Знак Петропавловской
р-на Алтайского
края
 ЗАГС
1.26. 09 1980
 ЗАРЕГИСТРИРОВАН БРАК
Поросян
 с.г. *Меркуди Туркенович*
 отчество год рождения
 Подпись *Меркуди*

ЗАРЕГИСТРИРОВАН

01 97 052048

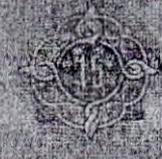



Նոտարական ակտի կոդ: 504-20230830-90-7247196
 Նոտարական ակտի գաղտնագիր: E5TKLQ



ԼԻԱԶՈՐԱԳԻՐ

**Հայաստանի Հանրապետություն, “Լոռու մարզ” նոտարական տարածք:
 Երկու հազար քսաներեք թվականի օգոստոսի երեսունին:**

ԵՍ՝ քաղ. ԼԱՐԻՍԱ ՎԱՍԻԼԻ ԹՈՐՈՍՅԱՆՍ, ծնված 05.07.1953 թվականին, ծննդավայր՝ ՌԴ Ալթայի երկրամասի ք. Սլավգորոդ, քաղաքացիություն՝ Ռուսաստանի Դաշնություն, սեռ՝ իգական, անձնագիր՝ 01 97 052048, տրված Ալթայի երկրամասի Խաբարսկի շրջանի Ներքին գործերի բաժնի կողմից՝ 19.01.1999 թվականին, ստորաբաժանման կոդ՝ 222-062, հաշվառված՝ գ. Նովոիլյինկա, Սլավգորոդի 1-ին նրբ., տ. 7 հասցեում, **սույն լիազորագրով լիազորում եմ՝**

քաղ. **ԱՐՄԵՆ ԳՈՐԳԵՆԻ ԹՈՐՈՍՅԱՆԻՆ,** ծնված 13.01.1954 թվականին, ծննդավայր՝ Հայաստանի Հանր. Սպիտակի շրջանի գ. Հարթազյուղ, քաղաքացիություն՝ Ռուսաստանի Դաշնություն, սեռ՝ արական, անձնագիր՝ 60 03 963090, տրված Ռոստովի մարզի քաղ. Տազանոզգի ՆԳՎ Ոստիկանության №1 բաժնի կողմից՝ 05.06.2003 թվականին, ստորաբաժանման կոդ՝ 612-001, հաշվառված՝ Ռոստովի մ.-գ. ք. Տազանոզգ, փող. Ֆրունզե-33, բն. 14 հասցեում, **ԵՎ/ԿԱՍՄ**

քաղ. **ԱՇՈՏ ԳՐԻԳՈՐԻ ԳՎԲԻԵԼՅԱՆԻՆ,** ծնված 05.01.1997 թվականին, ծննդավայր՝ Հայաստանի Հանրապետություն, քաղաքացիություն՝ Հայաստանի Հանրապետություն, սեռ՝ արական, Նույնականացման քարտ՝ 014034904, տրված 03.03.2022 թվականին, ստորաբաժանման կոդ՝ 052, հաշվառված՝ ՀՀ, Լոռի, Սպիտակ, Հարթազյուղ, 5 փող., տ. 45 հասցեում,

լինել իմ ներկայացուցիչը Հայաստանի Հանրապետության բոլոր մարմիններում, կազմակերպություններում և հաստատություններում, այդ թվում Հայաստանի Հանրապետության Կառավարությանն առընթեր անշարժ գույքի Կադաստրի Պետական Կոմիտեի համապատասխան տարածքային ստորաբաժանումում, ՀՀ ՆԳՆ Հայաստանի Հանրապետության Ոստիկանության “Ճանապարհային Ոստիկանություն” ծառայության համապատասխան հաշվառման-քննական ստորաբաժանումում, Նոտարական գրասենյակում, Սպիտակ քաղաքի համայնքապետարանում, ԶԿԱԳ մարմիններում, ՀՀ Արդարադատության նախարարության ԶԿԱԳ գործակալությունում, արխիվներում, պետական իշխանության և տեղական ինքնակառավարման մարմիններում և այլ պետական, բնակարանային, համայնքային և վարչական մարմիններում;

լինել իմ ներկայացուցիչը ԶԿԱԳ մարմիններում, կատարել ցանկացած փաստաթղթերի ուղղումներ; իմ փոխարեն տալ դիմումներ, համաձայնություններ, կատարել ցանկացած բնույթի հարցումներ, ուղղումներ, ստորագրել իմ փոխարեն, ներկայացնել և ստանալ համապատասխան փաստաթղթեր, տեղեկանքներ, վկայականներ, փաստաթղթերի կրկնօրինակներ, այդ թվում անշարժ գույքի նկատմամբ իրավունքի գրանցման վկայական, անշարժ գույքերի մասին ցանկացած տեսակի տեղեկատվություն; իմ փոխարեն տալ իրավաբանական նշանակություն ունեցող ցանկացած փաստի հաստատման դիմում, ստանալ իրավաբանական նշանակություն ունեցող փաստի հաստատման վերաբերյալ որոշում; իմ փոխարեն ստորագրել իմ ամուսին՝ **ՄԵՐՈՒԺԱՆ ԳՈՐԳԵՆԻ ԹՈՐՈՍՅԱՆԻ՝** մահացած **27 սեպտեմբերի 2008 թվականին,** մահից հետո մնացած ըստ օրենքի ժառանգությունն ընդունված լինելու դիմում-խնդրանք, ձևակերպել ժառանգություն, տալ իմ անունից ցանկացած բնույթի դիմումներ, այդ թվում ժառանգությունն ընդունված լինելու վերաբերյալ դիմում;

լիմ փոխարեն տալ իմ ամուսին՝ **ՄԵՐՈՒԺԱՆ ԳՈՐԳԵՆԻ ԹՈՐՈՍՅԱՆԻ՝** մահացած **27 սեպտեմբերի 2008 թվականին,** մահից հետո մնացած ըստ օրենքի ժառանգությունն ընդունելու իրավաբանական նշանակություն ունեցող փաստի հաստատման վերաբերյալ դիմում, որի հետ կապված տալ ցանկացած դիմումներ, ստանալ իմ ամուսնու ըստ օրենքի ժառանգությունն ընդունելու իրավաբանական նշանակություն ունեցող փաստի հաստատման վերաբերյալ որոշում;

լիմ փոխարեն տալ իմ ամուսին՝ **ՄԵՐՈՒԺԱՆ ԳՈՐԳԵՆԻ ԹՈՐՈՍՅԱՆԻ՝** մահացած **27 սեպտեմբերի 2008 թվականին,** մահից հետո մնացած գույքի նկատմամբ ըստ օրենքի ժառանգության իրավունքի վկայագիր ստանալու դիմում;

անհրաժեշտության դեպքում ներկայացնել դիմում, ստանալ Սեփականության իրավունքի վկայագիր; ստանալ Ըստ օրենքի ժառանգության իրավունքի վկայագիր, Սեփականության իրավունքի վկայագիր, այնուհետև գրանցել Հայաստանի Հանրապետության կառավարությանն առընթեր անշարժ գույքի Կադաստրի Պետական Կոմիտեի համապատասխան տարածքային ստորաբաժանումում, ՀՀ ՆԳՆ Հայաստանի Հանրապետության Ոստիկանության “Ճանապարհային Ոստիկանություն” ծառայության համապատասխան հաշվառման-քննական ստորաբաժանումում, ստանալ Անշարժ գույքի նկատմամբ իրավունքի պետական գրանցման վկայականներ, Տրանսպորտային միջոցի հաշվառման վկայագիր, Սեփականության իրավունքի վկայական, տեխնիկական անձնագիր և բոլոր գրանցված փաստաթղթերը; ինչպես նաև Հայաստանի Հանրապետության բոլոր իրավասու կազմակերպություններ և հաստատություններ ներկայացնել և ստանալ անհրաժեշտ փաստաթղթեր, քաղվածքներ, որոշումներ,

փաստաթղթերի կրկնօրինակներ, արխիվային քաղվածքներ, մերժման վերաբերյալ գրավոր որոշումներ, հարցումներ և տեղեկանքներ, քաղաքացիական կացության ակտերի գրանցման մարմինների բոլոր բաժիններից փաստաթղթերի կրկնօրինակներ ստանալու իրավունքով, լրացուցիչ փաստաթղթեր տալու, փաստաթղթերում փոփոխություններ մտցնելու իրավունքով, սակագները, գանձումները, տուրքերը վճարելու իրավունքով, տեխնիկական սխալներն ուղղելու վերաբերյալ դիմումներ տալու իրավունքով, **ինձ պատկանող ցանկացած անշարժ գույքի նպատակային նշանակությունը/կարգը փոխելու վերաբերյալ դիմում տալու իրավունքով**, ստորագրել իմ փոխարեն և կատարել սույն հանձնարարության իրականացման հետ կապված բոլոր գործողությունները:

Լիազորագիրը տված է 3 (երեք) տարի ժամկետով, սույն լիազորագրի լիազորություններն այլ անձանց վերալիազորելու ԻՐԱՎՈՒՆՔՈՎ:

Ես հասկանում եմ լիազորագրի տրման իրավական հետևանքների վերաբերյալ նոտարի պարզաբանումները:

Սույն լիազորագրի տեքստը համապատասխանում է իմ իրական մտադրություններին:

Լիազորագրում նշված ներկայացուցչի, ներկայացուցչի լիազորությունների, լիազորագրի գործողության ժամկետների վերաբերյալ տեղեկությունները հաստատվել են նոտարի կողմից իմ բառերով և մտցված են լիազորագրի տեքստ ճիշտ:

ԼԻԱԶՈՐՈՂ Պրոբոսեն Նարսե Բոս Մոսթրա **ԼԱՐԻՍԱ ՎԱՍԻԼԻԻ ԹՈՐՈՍՅԱՆ**

Վավերացման մակագրություն քաղաքացու կողմից տրված լիազորագրի վրա

Երկու հազար քսաներեք թվականի օգոստոսի երեսունին:

Սույն լիազորագիրը հաստատված է իմ Հայաստանի Հանրապետության "Լոռու մարզ" նոտարական տարածքի նոտար Վաչիկ Ալեքսանի Մաթոսյանիս կողմից:

Նոտարական գործողության մասնակիցը չի տիրապետում հայերեն լեզվին, իսկ նոտարը տիրապետում է տվյալ անձին հայտնի օտար լեզվին՝ ռուսերենին:

Տվյալ անձը չի առարկում, որպեսզի սույն փաստաթուղթը բանավոր թարգմանվի նոտարի կողմից և տվյալ անձը չի ցանկանում մասնակցել նոտարական գործողությանն իր թարգմանչի միջոցով:

Լիազորագիրը ստորագրված է քաղ. **ԼԱՐԻՍԱ ՎԱՍԻԼԻԻ ԹՈՐՈՍՅԱՆԻ** կողմից իմ ներկայությամբ:

Նրա ինքնությունը հաստատված է, գործունակությունը ստուգված է:

Գրանցված է սեղանամատյանում № 2999

Գանձված է պետական տուրք հինգ հարյուր ՀՀ դրամ և ծառայության վճար երկու հազար ՀՀ դրամ՝ համաձայն «Պետական տուրքի մասին» և «Նոտարիատի մասին» Հայաստանի Հանրապետության օրենքների:

Նոտար **Վաչիկ Ալեքսանի Մաթոսյան**



ДОВЕРЕННОСТЬ

Республика Армения, нотариальная территория "Лорийский марз".
Тридцатого августа две тысячи двадцать третьего года.

Я, гр. **ТОРОСЯН ЛАРИСА ВАСИЛЬЕВНА**, 05.07.1953 года рождения, место рождения: г. Славгород Алтайского края РФ, гражданство: Российская Федерация, пол: женский, паспорт 01 97 052048, выданный Отделом внутренних дел Хабаровского района Алтайского края 19.01.1999 года, код подразделения: 222-062, зарегистрированная по адресу: с. Новоильинка, 1-й Славгородский пер., д. № 7, **настоящей доверенностью уполномочиваю**

гр. **ТОРОСЯНА АРСЕНА ГУРГЕНОВИЧА**, 13.01.1954 года рождения, место рождения: с. Артагюх Спитакского района Респ. Армения, гражданство: Российская Федерация, пол: мужской, паспорт 60 03 963090, выданный Отделом милиции №1 УВД гор. Таганрога Ростовской области 05.06.2003 года, код подразделения: 612-001, зарегистрированного по адресу: Ростовская обл., г. Таганрог, ул. Фрунзе-33, кв. 14, **И/ИЛИ**

гр. **ГАБРИЕЛЯНА АШОТА ГРИГОРЬЕВИЧА**, 05.01.1997 года рождения, место рождения: Республика Армения, гражданство: Республика Армения, пол: мужской, идентификационная карта 014034904, выданная 03.03.2022 года, код подразделения: 052, зарегистрированного по адресу: РА, Лори, Спитак, Артагюх, ул. 5, д. 45,

быть моим представителем во всех органах, учреждениях и организациях Республики Армения, в том числе в соответствующем территориальном подразделении Государственного Комитета Кадастра недвижимого имущества при правительстве Республики Армения, в соответствующем учетно-экзаменационном отделении службы "Дорожная полиция" Полиции Республики Армения МВД РА, в нотариальной конторе, в общине города Спитак, в органах ЗАГС, в Агентстве ЗАГС Министерства Юстиции РА, в архивах, органах государственной власти и местного самоуправления и других государственных, жилищных, муниципальных и административных органах;

быть моим представителем в органах ЗАГС, произвести исправления любых документов;

вместо меня подавать заявления, согласия, произвести запросы любого рода, исправления, подписывать вместо меня, подавать и получить соответствующие документы, справки, свидетельства, копии документов, в том числе свидетельств о регистрации права на недвижимое имущество, информации любого рода о недвижимых имуществах;

вместо меня подавать заявление на установление любого факта, имеющего юридическое значение, получить решения об установлении факта, имеющего юридическое значение;

вместо меня подписать просьбу-заявление о принятии наследства по закону, оставшееся после смерти **моего мужа: ТОРОСЯНА МЕРУЖАНА ГУРГЕНОВИЧА, умершего 27 сентября 2008 года**, оформить наследство, подавать от моего имени всякого рода заявления, **в том числе заявление о принятии наследства;**

вместо меня подавать заявления об установлении факта, имеющего юридическое значение о принятии **наследства по закону**, оставшееся после смерти **моего мужа: ТОРОСЯНА МЕРУЖАНА ГУРГЕНОВИЧА, умершего 27 сентября 2008 года**, в связи с чем подавать любые заявления, получить решения об установлении факта, имеющего юридическое значение о принятии наследства по закону моего мужа;

вместо меня подавать заявления для получения свидетельств о праве на наследство по закону в отношении имущества, оставшегося после смерти **моего мужа: ТОРОСЯНА МЕРУЖАНА ГУРГЕНОВИЧА, умершего 27 сентября 2008 года;**

получить Свидетельство о праве на наследство по закону, Свидетельство о праве на собственность, далее зарегистрировать в соответствующем территориальном подразделении Государственного Комитета Кадастра недвижимого имущества при правительстве Республики Армения, в соответствующем учетно-экзаменационном отделении службы "Дорожная полиция" Полиции Республики Армения МВД РА, получить Свидетельства о государственной регистрации права на недвижимое имущество, Свидетельство о регистрации транспортного средства, Свидетельство о праве собственности, технический паспорт и все зарегистрированные документы;

а также представлять и получать необходимые документы, выписки, постановления, дубликаты документов, архивные выписки, письменные решения об отказе, запросы и справки во всех компетентных организациях и учреждениях Республики Армения, с правом получения повторных документов во всех отделах органов записи актов гражданского состояния, с правом подачи дополнительных документов, внесения изменений в документы, с правом оплаты тарифов, сборов, пошлин, с правом подачи заявления об исправлении технических ошибок, **с правом подачи заявления об изменении целевого назначения/категории принадлежащего мне любого недвижимого имущества**, расписываться за меня и совершать все действия, связанные с выполнением этого поручения.

Доверенность выдана сроком на 3 (ТРИ) года, с ПРАВОМ на передоверия полномочий по настоящей доверенности другим лицам.

Я понимаю разъяснения нотариуса о правовых последствиях выдачи доверенности. Текст настоящей доверенности соответствует моим действительным намерениям. Информация о представителе, указанном в доверенности, полномочиях представителя, сроках действия доверенности, установлена нотариусом с моих слов и внесена в текст доверенности верно.



доверитель: _____

Лариса Васильевна Торосян

ТОРОСЯН ЛАРИСА ВАСИЛЬЕВНА

УДОСТОВЕРИТЕЛЬНАЯ НАДПИСЬ НА ДОВЕРЕННОСТИ, ВЫДАННОЙ ГРАЖДАНИНОМ

Тридцатого августа две тысячи двадцать третьего года.

Настоящая доверенность удостоверена мной, Матосьяном Вачиком Алексановичем, нотариусом нотариальной территории "Лорийский марз" Республики Армения.

Участник нотариального действия не владеет армянским языком, а нотариус владеет известным данному лицу иностранным языком-русским.

Данное лицо не возражает против устного перевода данного документа нотариусом и данное лицо не желает участвовать в нотариальном действии через своего переводчика.

Доверенность подписана гр.-ой **ТОРОСЯН ЛАРИСОЙ ВАСИЛЬЕВНОЙ** в моем присутствии.

Личность ее установлена, дееспособность проверена.

Зарегистрировано в реестре за № 2449

Գանձված է պետական տուրք հինգ հարյուր ՀՀ դրամ և ծառայության վճար երկու հազար ՀՀ դրամ՝ համաձայն «Պետական տուրքի մասին» և «Նոտարիատի մասին» Հայաստանի Հանրապետության օրենքների:

Նոտար



Վաչիկ Ալեքսանի Մաթոսյան

ԿԿԱՅԱԿԱՆԸ ՏՐԿԱԾ Է վեժիվա Երեւան ԻՐԱՎՈՒՆՔՈՎ
(սեփականության կանոնադրոման)

Քարոյան Լևոն
(սեփականատիրոջ (օգտագործողի) անունը (անվանումը))

Դրոյա Եւրոպայի հասարակարգի համայնք
(անշարժ գույքի գնվելու վայրը (հասցեն) (անվանումը))

վեժիվա Երեւան ԼԿԱՏՄԱՍԲ

հասարակարգի հարկ վճարման ցուցեի համայնք
(անշարժ գույքի օգտագործման իրավունքը հաստատող փաստաթղթի անվանումը)

Խան Ջեյրանյանի 12.05.92թ թիվ 13 պայման ՀԻՄԱՆ ԿՐԱ

ԳՐԱՆՑՎԱԾ Է ՀԱՅԱՍՏԱՆԻ ՀԱՆՐԱՊԵՏՈՒԹՅԱՆ ԿԱՌԱՎԱՐՈՒԹՅԱՆ ԱՌԵՆԹԵՐ
ԱՆՇԱՐԺ ԳՈՒՅՔԻ ԿԱԴԱՍՏՐԻ ՊԵՏԱԿԱՆ ԿՈՄԻՏԵԻ, ԳՈՒՅՔԻ ԼԿԱՏՄԱՍԲ
ԻՐԱՎՈՒՆՔՆԵՐԻ ՊԵՏԱԿԱՆ ԳՐԱՆՑՄԱՆ ՄԻԱՍՆԱԿԱՆ
06061 4-7 ՄԱՏՅԱՆԻ 148 ՀԱՄԱՐԻ ՏԱԿ:

ՍՈՒՅՆ ԿԿԱՅԱԿԱՆԸ ԿԱԶՄՎԱԾ Է ԵՐԿՈՒ ՕՐԻՆԱԿԻՑ. ՄԵԿԸ ՏՐԿՈՒՄ Է ՍԵՓԱԿԱՆԱՏԻՐՈՋԸ
(ՕԳՏԱԳՈՐԾՈՂԻՆ), ՄՅՈՒՄԸ ՊԱՅՎՈՒՄ Է ՀԱՅԱՍՏԱՆԻ ՀԱՆՐԱՊԵՏՈՒԹՅԱՆ
ԿԱՌԱՎԱՐՈՒԹՅԱՆ ԱՌԵՆԹԵՐ ԱՆՇԱՐԺ ԳՈՒՅՔԻ ԿԱԴԱՍՏՐԻ ՊԵՏԱԿԱՆ ԿՈՄԻՏԵԻ
ՏԱՐԱԾՔԱՅԻՆ ԱՏՈՐԱԲԱԺԱՆՈՒՄՈՒՄ:



ՀԱՅԱՍՏԱՆԻ ՀԱՆՐԱՊԵՏՈՒԹՅԱՆ ԿԱՌԱՎԱՐՈՒԹՅԱՆ
ԱՌԵՆԹԵՐ ԱՆՇԱՐԺ ԳՈՒՅՔԻ ԿԱԴԱՍՏՐԻ ՊԵՏԱԿԱՆ
ԿՈՄԻՏԵԻ ՏԱՐԱԾՔԱՅԻՆ ԱՏՈՐԱԲԱԺԱՆՄԱՆ


ԴԵԿԱՎԱՐ Կարոյան Կ. Վահրամյան
(ստորագրությունը)

« 3 » Նոյեմբերի 2003 թ.



ՀՈՂԱՄԱՍԻ ՀԱՏԱԿԱԳԻԾԸ

(մասշտաբը)

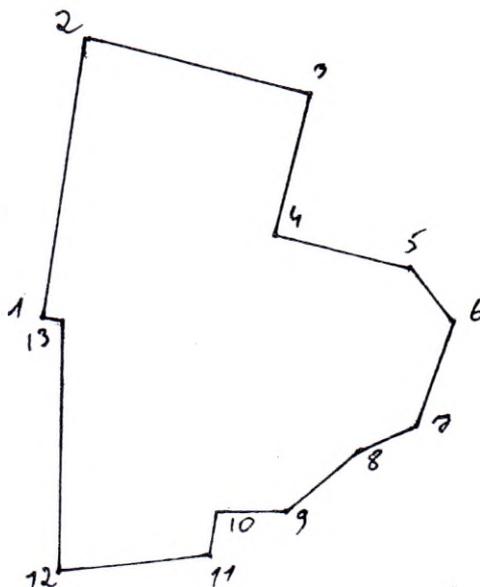

Հարկված	Գր/արարչ Էստե (ՄՊԿ)	Չսահմանակցող պլանը սահման ուղիքի ուղի ուղիքի ուղի	Ստորագրություն
1-2	32,0	Սահմանադրված	
2-3	30,4		
3-4	19,7	-11-	
4-5	18,3	-11-	
5-6	8,7	-11-	
6-7	14,9	-11-	
7-8	7,5	Սահմանադրված	
8-9	11,2	-11-	
9-10	9,6	-11-	
10-11	5,5	-11-	
11-12	21,1	-11-	
12-13	32,9	-11-	
13-1	2,6	-11-	

Կատարող _____

(ստորագրությունը)



ՀՈՂԱՄԱՍԻ ՏՎՅԱԼՆԵՐԸ

ԿԱԴԱՍՏՐԱՅԻՆ ՀԱՄԱՐԸ 06061 102-39

ՆՊԱՏԱԿԱՅԻՆ ՆՇԱՆԱԿՈՒԹՅՈՒՆԸ _____ գյուղատնտեսական

ՕԳՏԱԳՈՐԾՄԱՆ ՆՊԱՏԱԿԸ _____ վարկառու

ՀՈՂԱՄԱՍԻ ՉԱՓԸ (հա) 0, 241

ԻՐԱՎՈՒՆՔԻ ՏԵՍԱԿԸ _____ անվավերացրած

ՇԵՆՔԻ ՏՎՅԱԼՆԵՐԸ

ԿԱԴԱՍՏՐԱՅԻՆ ՀԱՄԱՐԸ _____

ՆՊԱՏԱԿԱՅԻՆ ՆՇԱՆԱԿՈՒԹՅՈՒՆԸ _____

ՕԳՏԱԳՈՐԾՄԱՆ ՆՊԱՏԱԿԸ _____

ՄԱԿԵՐԵՄԸ (քառ. մ.) _____

ԻՐԱՎՈՒՆՔԻ ՏԵՍԱԿԸ _____

ՇԻՆՈՒԹՅԱՆ ՏՎՅԱԼՆԵՐԸ

Հ/Հ	ԿԱԴԱՍՏՐԱՅԻՆ ՀԱՄԱՐԸ	ՕԳՏԱԳՈՐԾՄԱՆ ՆՊԱՏԱԿԸ	ՄԱԿԵՐԵՄԸ (քառ. մ.)	ԻՐԱՎՈՒՆՔԻ ՏԵՍԱԿԸ

Լրացուցիչ նշումներ, փոփոխություններ _____

Կատարողներ՝ _____
(ստորագրությունները)

