

**Դ Ի Մ ՈՒ Մ**

Հայտնում եմ Ձեզ, որ Սպիտակ համայնքի «ք.Սպիտակ, Երիտասարդության փողոց, 2-րդ անցում, թիվ 11/2» հասցեում գտնվող, 0,0072 հա մակերեսով, 06-006-0576-0002 կադաստրային ծածկագրով անշարժ գույքը ըստ թիվ 21082021-06-0156 վկայականի ընդհանուր համատեղ սեփականության իրավունքով պատկանում է ինձ և իմ ընտանիքի անդամներին: Միաժամանակ հայտնում եմ, որ վերոնշյալ անշարժ գույքի սահմանային չափերի ճշգրտման նպատակով պատվիրել եմ չափագրություն, որը անհրաժեշտ է հաստատել (կից ներկայացնում եմ անշարժ գույքի չափագրություն տրված չափագրող «Արտյոմ Սաքանյան» Ա/Ձ-ի կողմից):

Իսնդրում եմ Ձեզ համապատասխան կարգով հաստատել վերոնշյալ անշարժ գույքի հատկագիծը սահմանային չափերի ճշգրտման նպատակով:

Կանխավ շնորհակալություն.

**Ներկայացվող փաստաթղթերի ցանկ՝**

№	Փաստաթղթի անվանումը	Կցված է (կատարվում է ✓ նշում)
1.	Դիմում՝ լրացված սահմանված ձևով	✓
2.	Դիմումատու իրավաբանական անձի պետական գրանցման վկայականի պատճենը, ՀՎՀՀ, բանկային վավերապայմաններ	-
3.	Դիմումատու քաղաքացու անձը հաստատող փաստաթղթի պատճեն	✓
4.	Անշարժ գույքի չափագրություն տրված « Արտյոմ Սաքանյան » Ա/Ձ-ի կողմից	✓
5.	Անձնագրի պատճեն	✓
6.	Տեղեկանք հարկային պարտավորությունների մասին	✓
7.	Անշարժ նկատմամբ իրավունքների պետական գրանցման վկայականի պատճեն	✓
8.	Ժառանգության վկայագրերի պատճենները	✓
9.	Այլ	-

Դիմումատու՝


  
-----  
(ստորագրություն)

Վոլոդյա Խարազյան  
(դիմումատուի անուն, ազգանուն)

15 02 ----- 2024 թ.

ՀՀ ԼՈՐՈՒ ՄԱՐԶԻ  
 ՍՊԻՏԱԿԻ ՀԱՄԱՅՆՔԱԳԵՏԱՐԱԿ  
 ՄՊԻՏԱԿԻ ՆԱԿԻՆՔԻ ՊԵՏԱԿԱՆ  
 ԳՐԱՆՑՆԵՐԻ ԳՐԱՆՑՆԵՐԻ  
 ՆԱԿԻՆՔԻ ԳՐԱՆՑՆԵՐԻ  
 «15» «02» 2024թ.

ՀԱՅԱՍՏԱՆԻ ՀԱՆՐԱՊԵՏՈՒԹՅՈՒՆ  
REPUBLIC OF ARMENIA ID CARD

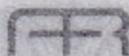

1995

Ազգանուն/Surname

ԽԱՐԱԶՅԱՆ  
KHARAZYAN

Անուն/Name

ՎՈԼՈԴՅԱ  
VOLODYA

Հայրանուն/Patronymic name

ՀՈՎՀԱՆՆԵՍԻ

Սեռ/Sex

Ա/Մ

Ծնվել է/Date of birth

25.09.1995

Չափաբերական է փոփոխվում/Date of expiry

09.09.2029

Քաղաքացիական քաղաքացիություն/Citizenship

ՀՀ/ARM

Կառավարության քաղաքացիական ծառայության համար/ID Number

010948529

Քաղաքացիական քաղաքացիության քրեական համար/Signature of holder







**ՀԱՅԱՍՏԱՆԻ ՀԱՆՐԱՊԵՏՈՒԹՅՈՒՆ**  
**ՎԿԱՅԱԿԱՆ**  
**ԱՆՇԱՐԺ ԳՈՒՅՔԻ ՆԿԱՏՄԱՄԲ ԻՐԱՎՈՒՆՔՆԵՐԻ**  
**ՊԵՏԱԿԱՆ ԳՐԱՆՑՄԱՆ**

Սույն վկայականով հաստատվում է «21» Օգոստոսի 2012 թվականին գույքի նկատմամբ իրավունքների պետական գրանցման միասնական մատյանում կատարված անշարժ գույքի նկատմամբ իրավունքի պետական գրանցումը հետևյալ տվյալներով.

1. ԳՐԱՆՑԿԱԾ ԻՐԱՎՈՒՆՔԻ ՍՈՒՔՅԵԿՏ (ՆԵՐ)

Հովհաննես Խարազյան Վոլոդի, Նազելի Աջամյան Ալբերտի, Վոլոդյա Խարազյան Հովհաննեսի, Մարիամ Խարազյան Մովսեսի, Վահե Խարազյան Հովհաննեսի

2. ԱՆՇԱՐԺ ԳՈՒՅՔԻ ԳՏԼՎԵԼՈՒ ՎԱՅՐԸ ԵՎ ԱՆՎԱՆՈՒՄԸ

Մարզ Լոռի, համայնք Սալիտակ ք. Վարպետաց թաղամաս Երիտասարդական փողոց 2 անցում 11/2 բնակելի տուն

3. ԳՐԱՆՑՄԱՆ ՀԱՄԱՐ ՀԻՄՔ ՀԱՆԴԻՍԱՑԱԾ ՓԱՍՏԱԹՂԹԵՐԸ

Նվիրատվության պայմանագիր թիվ 2731, 14/08/2012թ

4. ՀՈՂԱՍԱՍԻ ԲՆՈՒԹԱԳՐԵՐԸ

Կադաստրային ծածկագիրը՝ 06-006-0576-0002

Մակերեսի չափը (հա)՝ 0.0072

Նպատակային նշանակությունը՝ բնակավայրերի

Գործառնական նշանակությունը կամ հողատեսքը՝ Բնակելի կառուցապատման

Գրանցված իրավունքի տեսակը՝ ԸՆԴՀԱՆՈՒՐ ՀԱՄԱՏԵՂ ՍԵՓԱԿԱՆՈՒԹՅՈՒՆ

5. ՇԻՆՈՒԹՅՈՒՆՆԵՐԻ ԲՆՈՒԹԱԳՐԵՐԸ

- 1) Նպատակային նշանակությունը՝ Բնակելի
- 2) Բնութագրերը ըստ առանձին շինությունների՝

Հ/հ	Կադաստրային ծածկագիրը	Տեսակը	Մակերեսի չափը	Գրանցված իրավունքի տեսակը
1	06-006-0576-0002-168-001	Բնակելի տուն	54 ք.մ.	ԸՆԴՀԱՆՈՒՐ ՀԱՄԱՏԵՂ ՍԵՓԱԿԱՆՈՒԹՅՈՒՆ

*Լրացուցիչ նշումներ և տեղեկություններ*

Գրանցումը իրականացնող պաշտոնատար անձի անունը, ազգանունը՝ Արմինե Մաթոսյան Լուի SU

զբաղեցրած պաշտոնը՝ Լուի SU անշարժ գույքի ռեգիստր

ՀՀ ԿԱ անշարժ գույքի կադաստրի պետական կոմիտեի աշխատակազմի՝ վկայականը տրամադրող սպասարկման գրասենյակի Կ.Տ.



**ՀԱՅԱՍՏԱՆԻ ՀԱՆՐԱՊԵՏՈՒԹՅԱՆ  
ՎԿԱՅԱԿԱՆ  
ԱՆՇԱՐԺ ԳՈՒՅՔԻ ՆԿԱՏԱՍԲ ԻՐԱՎՈՒՆՔԻ  
ՊԵՏԱԿԱՆ ԳՐԱՆՑՄԱՆ**

Սույն վկայականով հաստատվում է «21» Օգոստոսի 2012 թվականին գույքի նկատմամբ իրավունքների պետական գրանցման միասնական մատյանում կատարված անշարժ նկատմամբ իրավունքի պետական գրանցումը հետևյալ տվյալներով.

1. ԳՐԱՆՑՎԱԾ ԻՐԱՎՈՒՆՔԻ ՍՈՒԲՅԵԿՏ (ՆԵՐ)

Հովհաննես Խարազյան Վոլոդի, Նազելի Աջամյան Ալբերտի, Վոլոդյա Խարազյան Հովհաննեսի Մարիամ Խարազյան Մովսեսի, Վահե Խարազյան Հովհաննեսի

2. ԱՆՇԱՐԺ ԳՈՒՅՔԻ ԳՏՆԿԵԼՈՒ ԿԱՅՐԸ ԵՎ ԱՆՎԱՆՈՒՄԸ

Մարզ Լոռի, համայնք Սպիտակ ք. Վարպետաց թաղամաս Երիտասարդական փողոց 2 ս 11/2 բնակելի տուն

3. ԳՐԱՆՑՄԱՆ ՀԱՄԱՐ ՀԻՄՔ ՀԱՆԴԻՍԱՅԱԾ ՓԱՍՏԱԹՂԹԵՐԸ

Նվիրատվության պայմանագիր թիվ 2731, 14/08/2012թ

4. ՀՈՂԱՄԱՍԻ ԲՆՈՒԹԱԳՐԵՐԸ

Կադաստրային ծածկագիրը՝ 06-006-0576-0002  
Մակերեսի չափը (հա)՝ 0.0072

Նպատակային նշանակությունը՝ բնակավայրերի  
Գործառնական նշանակությունը կամ հողատեսքը՝ Բնակելի կառուցապատման  
Գրանցված իրավունքի տեսակը՝ ԸՆԴՀԱՆՈՒՐ ՀԱՄԱՏԵՂ ՍԵՓԱԿԱՆՈՒԹՅՈՒՆ

5. ՇԻՆՈՒԹՅՈՒՆՆԵՐԻ ԲՆՈՒԹԱԳՐԵՐԸ

- 1) Նպատակային նշանակությունը՝ Բնակելի
- 2) Բնութագրերը ըստ առանձին շինությունների՝


Հ/հ	Կադաստրային ծածկագիրը	Տեսակը	Մակերեսի չափը	Գրանցված իրավունքի տեսակը
1	06-006-0576-0002-168-001	Բնակելի տուն	54 ք.մ.	<b>ԸՆԴՀԱՆՈՒՐ ՀԱՄԱՏԵՂ ՍԵՓԱԿԱՆՈՒԹՅՈՒՆ</b>

*Լրացուցիչ նշումներ և տեղեկություններ*

Գրանցումը իրականացնող պաշտոնատար անձի անունը, ազգանունը՝ Արմինե Մաթոսյան SU

գրադեցրած պաշտոնը՝ Լոռի SU անշարժ գույքի ռեգիստր

ՀՀ ՎԱ անշարժ գույքի կադաստրի պետական կոմիտեի աշխատակազմի՝ վկայա տրամադրող սպասարկման գրասենյակի  
Կ.Տ.

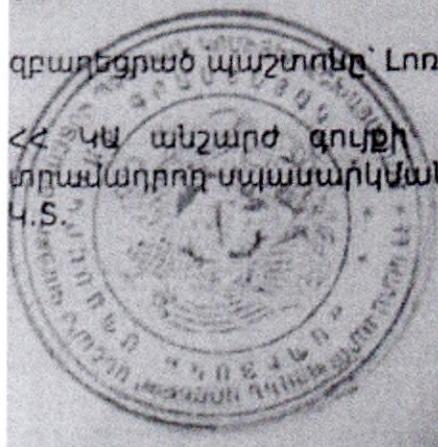

Նոտարական ակտի կոդ: 504-20231213-84-7546856  
Նոտարական ակտի գաղտնագիր: 7KEG9Q



Ձև թիվ 11

Ըստ կտակի ժառանգության իրավունքի վկայագիր համաձայն ՀՀ Քաղ. օրենսգրքի 1192 հոդվածի

**ԸՍՏ ԿՏԱԿԻ ԺԱՌԱՆԳՈՒԹՅԱՆ ԻՐԱՎՈՒՆԵՐ ԿԿԱՅԱԳԻՐ**

Հայաստանի Հանրապետություն, "Լոռու մարզ" նոտարական տարածք:  
Երկու հազար քսաներեք թվականի դեկտեմբերի տասներեքին:

Ես՝ ՀՀ "Լոռու մարզ" նոտարական տարածքի նոտար ԿԱՉԻԿ ԱԼԵԶՍԱՆԻ ՄԱԹՈՍՅԱՆՍ, հաստատում եմ ՀՀ "Լոռու մարզ" տարածքային նոտարի կողմից "02" հոկտեմբերի 2020 թվականին հաստատված և սեղանամատյանում թիվ 1768-ով գրանցված կտակի համաձայն քաղ. ՄԱՐԻԱՄ ՄՈՎՍԵՍ ԽԱՐԱԶՅԱՆԻ մահացած 2021 թվականի փետրվարի 04-ին, կտակում ցույց տրված գույքի նկատմամբ ժառանգ է հանդիսանում.


ՔԱՂ. - ԶՐԻՍՏԻՆԵ ԿԱՐԵՆԻ ՕՋԱՆՅԱՆԸ, ծնված՝ 03/02/1980թ.-ին, նույնականացման քարտ՝ 005946363, տրված՝ 25/09/2017թ.-ին, 052-ի կողմից, հաշվառված՝ ԼՈՌԻ, ՍՊԻՏԱԿ, ՍՊԻՏԱԿ, ԽՆԿՈՅԱՆ Փ., 36, S հասցեում,

**Ժառանգատուի գույքը, որի համար տրված է սույն վկայագիրը, բաղկացած է՝**  
Մարզ Լոռի, համայնք Սպիտակ ք. Վարպետաց թաղամաս, Երիտասարդական փողոց, 2 (երկու) անցում, 11/2 (տասնմեկ կոտորակ երկու) հասցեում գտնվող ընդհանուր 0.0072 (զրո ամբողջ յոթանասուներկու տասնհազարերորդական) հա մակերեսով ԲՆԱԿԱՎԱՅՐԵՐԻ ՀՈՂԱՄԱՍԻ 1/10 մասից, 54 (հիսունչորս) քմ մակերեսով ԲՆԱԿԵԼԻ ՏԱՆ 1/10 մասից, որոնց պատկանելիությունը ժառանգատուին հաստատված է համաձայն N21082012-06-0156 Անշարժ գույքի նկատմամբ իրավունքների պետական գրանցման վկայականի, որը տրված է "21" օգոստոսի 2012 թվականին:

**Սույն ժառանգության իրավունքի վկայագիրը ենթակա է գրանցման՝**  
Հայաստանի Հանրապետության կառավարությանն առընթեր անշարժ գույքի կադաստրի պետական կոմիտեի համապատասխան տարածքային ստորաբաժանումում:  
Գրանցված է սեղանամատյանում N 3487

Գանձված է պետական տուրք՝ հինգ հազար ՀՀ դրամ և ծառայության վճար տասնհինգ հազար ՀՀ դրամ՝ համաձայն «Պետական տուրքի մասին» և «Նոտարիատի մասին» Հայաստանի Հանրապետության օրենքների:

Նոտար Վաչիկ Ալեքսանի Մաթոսյան

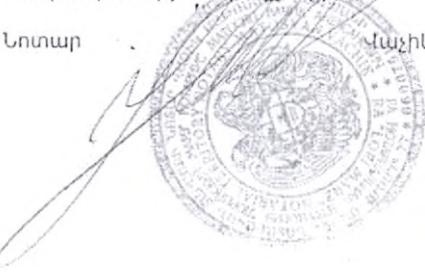

Նոտարական ակտի կոդ: 504-20231213-84-7546858  
Նոտարական ակտի գաղտնագիր: JW52JX



Ձև թիվ 11  
Ըստ կտակի ժառանգության իրավունքի վկայագիր  
համաձայն ՀՀ Քաղ. օրենսգրքի 1192 հոդվածի

**ԸՍՏ ԿՏԱԿԻ ԺԱՌԱՆԳՈՒԹՅԱՆ ԻՐԱՎՈՒՆԵԻ ՎԿԱՅԱԳԻՐ**

Հայաստանի Հանրապետություն, "Լոռու մարզ" նոտարական տարածք:  
Երկու հազար քսաներեք թվականի դեկտեմբերի տասներեքին:

Ես՝ ՀՀ "Լոռու մարզ" նոտարական տարածքի նոտար ՎԱՉԻԿ ԱԼԵՔՍԱՆԻ ՄԱԹՈՍՅԱՆԱ, հաստատում եմ ՀՀ "Լոռու մարզ" տարածքային նոտարի կողմից "02" հոկտեմբերի 2020 թվականին հաստատված և սեղանամատյանում թիվ 1768-ով գրանցված կտակի համաձայն քաղ. ՄԱՐԻԱՄ ՄՈՎՍԵՍ ԽԱՐԱԶՅԱՆԻ՝ մահացած 2021 թվականի փետրվարի 04-ին, կտակում ցույց տրված գույքի նկատմամբ ժառանգ է հանդիսանում.

ՔԱՂ. - ԶՈՒԼԻԵՏԱ ՎՈԼՈՂԻԱՅԻ ԽԱՐԱԶՅԱՆԸ, ծնված՝ 03/02/1960թ.-ին, նույնականացման քարտ՝ 002440717, տրված՝ 02/04/2014թ.-ին, 052-ի կողմից, հաշվառված՝ ԼՈՌԻ, ՄՊԻՏԱԿ, Ն. ԱՃԵՄՅԱՆ Փ., 22 ՏՆԱԿ հասցեում,

Ժառանգատուի գույքը, որի համար տրված է սույն վկայագիրը, բաղկացած է՝ Մարզ Լոռի, համայնք Սպիտակ ք. Վարպետաց թաղամաս, Երիտասարդական փողոց, 2 (երկու) անցում, 11/2 (տասնմեկ կոտորակ երկու) հասցեում գտնվող ընդհանուր 0.0072 (զրո ամբողջ յոթանասուներկու տասնհազարերորդական) հա մակերեսով ԲՆԱԿԱՎԱՅՐԵՐԻ ՀՈՂԱՄԱՍԻ 1/10 մասից, 54 (հիսունչորս) քմ մակերեսով ԲՆԱԿԵԼԻ ՏԱՆ 1/10 մասից, որոնց պատկանելիությունը ժառանգատուին հաստատված է համաձայն N21082012-06-0156 Անշարժ գույքի նկատմամբ իրավունքների պետական գրանցման վկայականի, որը տրված է "21" օգոստոսի 2012 թվականին, Սույն ժառանգության իրավունքի վկայագիրը ենթակա է գրանցման՝ Հայաստանի Հանրապետության կառավարությանն առընթեր անշարժ գույքի կադաստրի պետական կոմիտեի համապատասխան տարածքային ստորաբաժանումում: Գրանցված է սեղանամատյանում N 3488

Գանձված է պետական տուրք՝ հինգ հազար ՀՀ դրամ և ծառայության վճար տասնհինգ հազար ՀՀ դրամ՝ համաձայն «Պետական տուրքի մասին» և «Նոտարիատի մասին» Հայաստանի Հանրապետության օրենքների:

Նոտար Վաչիկ Ալեքսանի Մաթոսյան



Նոտարական ակտի կոդ: 504-20231213-84-7546864  
Նոտարական ակտի գաղտնագիր: XKP964



Ձև թիվ 3

Ըստ օրենքի ժառանգության իրավունքի վկայագիր,  
որը տրվում է բոլոր ժառանգներին

**ԸՍՏ ՕՐԵՆՔԻ ԺԱՌԱՆԳՈՒԹՅԱՆ ԻՐԱՎՈՒՆԵՐԻ  
ՎԿԱՅԱԳԻՐ**

Հայաստանի Հանրապետություն, "Լոռու մարզ" նոտարական տարածք:  
Երկու հազար քսաներեք թվականի դեկտեմբերի տասներեքին

Ես՝ Հայաստանի Հանրապետության "Լոռու մարզ" նոտարական տարածքի նոտար ՎԱՉԻԿ ՄԱԹՈՍՅԱՆՍ, հաստատում եմ, որ Հայաստանի Հանրապետության քաղաքացիական օրենսգրքի 1215 հոդվածի համաձայն, քաղ. ՀՈՎՀԱՆՆԵՍ ՎՈՒՈՂ ԽԱՐԱԶՅԱՆԻ՝ մահացած "2" մայիսի 2020 թվականին, գույքի նկատմամբ ժառանգ է հանդիսանում.

**Կ Ի Ն Ը - ՆԱՉԵԼԻ ԱԼԲԵՐՏԻ ԱԶԱՍՅԱՆԸ**, ծնված՝ 13/10/1967թ.-ին, անձնագիր՝ AV0568675, տրված՝ 20/12/2022թ.-ին, 052-ի կողմից, հաշվառված՝ ԼՈՌԻ, ՍՊԻՏԱԿ, ՎԱՐՊԵՏԱՅ ԹՂՄ. ԵՐԻՏ. Փ. 2 ԱՆՑ., 11/2 Տ հասցեում,

*Ժառանգատուի գույքը, որի համար տրված է սույն վկայագիրը, բաղկացած է՝* Մարզ Լոռի, համայնք Սպիտակ ք. Վարպետաց թաղամաս, Երիտասարդական փողոց, 2 (Երկու) անցում, 11/2 (տասնմեկ կոտորակ երկու) հասցեում գտնվող ընդհանուր 0.0072 (զրո ամբողջ յոթանասուներկու տասնազարերորդական) հա մակերեսով **ԲՆԱԿԱՎԱՅՐԵՐԻ ՀՈՂԱՄԱՍԻ 1/5 մասից, 54 (հիսունչորս) քմ մակերեսով ԲՆԱԿԵԼԻ ՏԱՆ 1/5 մասից**, որոնց պատկանելիությունը ժառանգատուին հաստատված է համաձայն **N21082012-06-0156** Անշարժ գույքի նկատմամբ իրավունքների պետական գրանցման վկայականի, որը տրված է "21" օգոստոսի 2012 թվականին,

*Սույն ժառանգության իրավունքի վկայագիրը ենթակա է գրանցման՝* Հայաստանի Հանրապետության կառավարությանն առընթեր անշարժ գույքի կադաստրի պետական կոմիտեի համապատասխան տարածքային ստորաբաժանումում:

Գրանցված է սեղանամատյանում N 3483

Քանձված է պետական տուրք երկու հազար ՀՀ դրամ և ծառայության վճար հիևց հազար ՀՀ դրամ՝ համաձայն «Պետական տուրքի մասին» և «Նոտարիատի մասին» Հայաստանի Հանրապետության օրենքների:

Նոտար

Վաչիկ Ալեքսանի Մաթոսյան



# ՀՈՂԱՄԱՍԻ ՀԱՏԱԿԱԳԻԾ

Ձև 1

Սեփականատեր  
Աջամյան Բազելի 2/5, հարազատն Վոլոդյա 1/5, հարազատն Վահե 1/5, հարազատն Յովիթոս 1/5 և Օհանյան Բրիտինե 1/5


Լոռու մարզ, Սպիտակ համայնք, ք. Սպիտակ Վարդեստաց թաղամաս Երիտասարդության փողոց 2-րդ անցում 11/2  
Մարզ, համայնք, հասցե

Հաստատում են \_\_\_\_\_ 2024թ.

Համայնքի ղեկավար Կ.Տ.

Ք. ՆԻԿՈՂՈՍՅԱՆ  
անուն, ազգանուն, հայրանուն

Հողահատկացման հիմքը

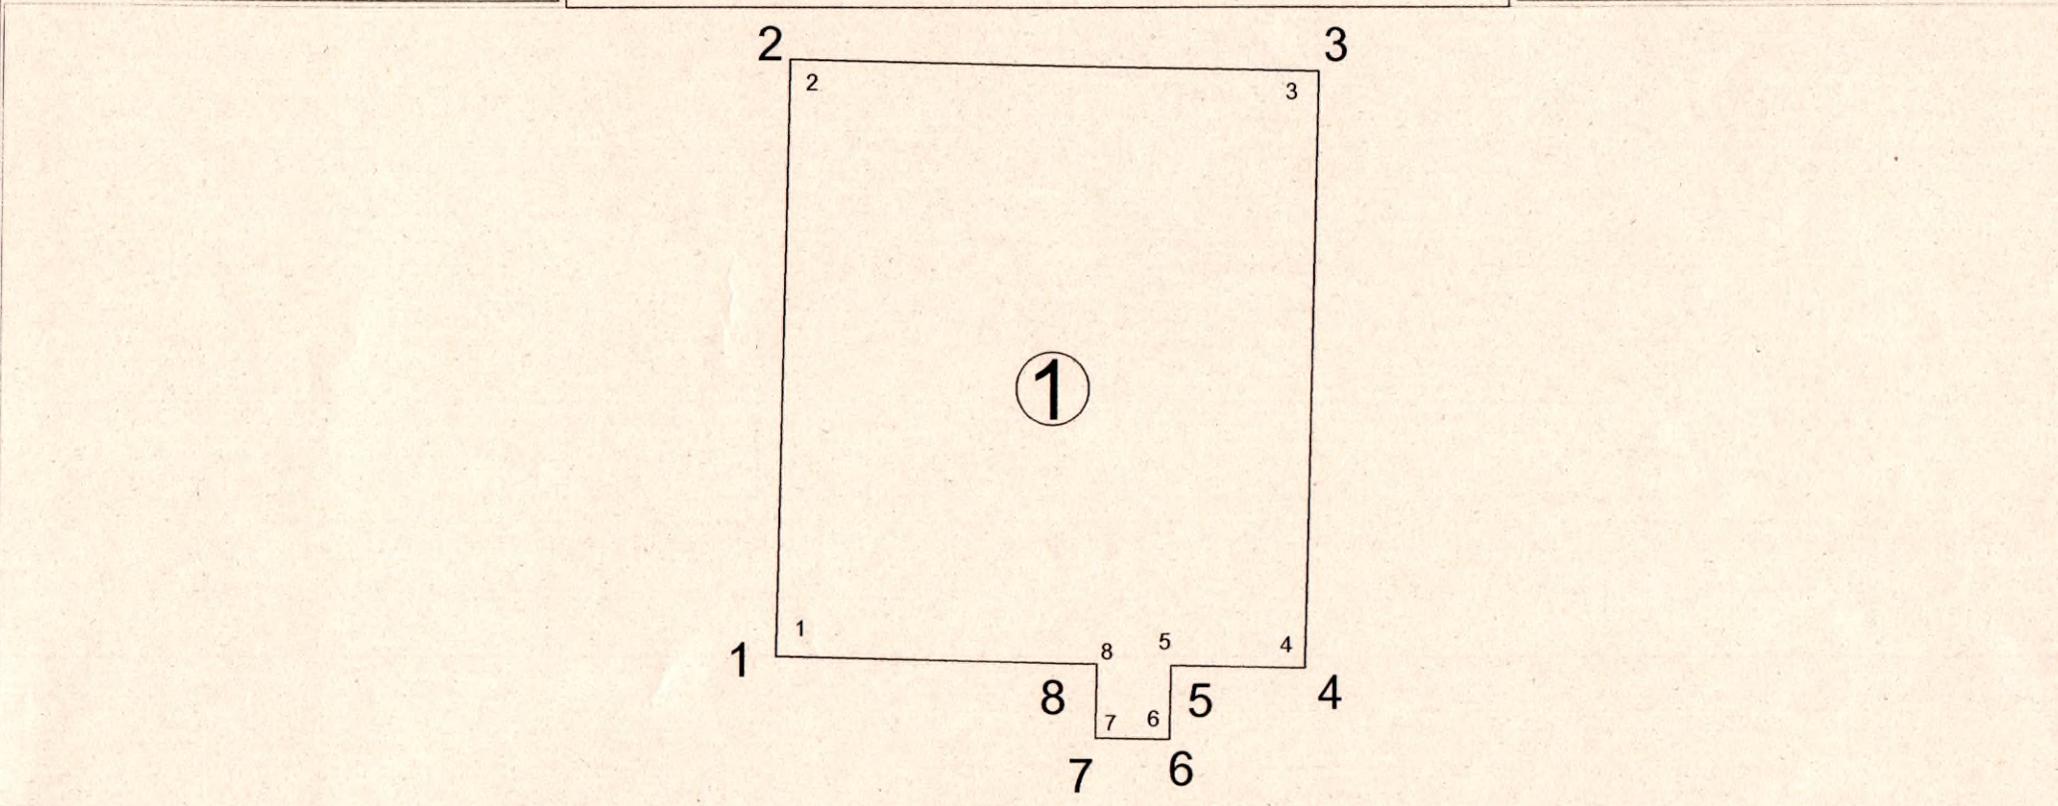

Մակերես հա	0.00711
Ծածկագիր	06-006-0173-0001
Նպատակային նշանակություն	Բնակավայրերի
Գործառնական նշանակություն	Բնակելի կառուցապատման

Լրացուցիչ նշումներ.

Շրջադարձային (բեկման) կետեր	Հողամասի Կողողինատները		Գծային չափերը
	X	Y	
	1	8434542,2434	
2	8434542,4448	4520602,8575	8,85
3	8434550,3427	4520602,6778	7,90
4	8434550,1414	4520593,8300	8,85
5	8434548,1419	4520593,8755	2,00
6	8434548,1169	4520592,7758	1,10

Մասշտաբ 1:1000		
Որակավորում ունեցող անձ	Արտյոն Սարգսյան	
Որակավորման վկայականի համարը	301	
Ստորագրություն	«Արտյոն Սարգսյան» Ա/Յ	
Իրավաբանական անձի անվանումը	ՀԿՀՀ	
ՀԿՀՀ	80999072	
Ստորագրություն	Վ.Տ.	
ամիս	չափագրության	20.01.2023
ամսաթիվ	հատակագծի կազմման	15.02.2024



Հողամասի			
Երջարձային (բեկման) կետեր	Կոորդինատները		Գծային չափերը
	X	Y	
6	8434548,1169	4520592,7758	1,10
7	8434547,0172	4520592,8008	1,10
8	8434547,0422	4520593,9006	4,80
1	8434542,2434	4520594,0097	

1. Բնակելի տուն			
Երջարձային (բեկման) կետեր	Կոորդինատները		Գծային չափերը
	X	Y	
1	8434542,2434	4520594,0097	8,85
2	8434542,4448	4520602,8575	7,90
3	8434550,3427	4520602,6778	8,85
4	8434550,1414	4520593,8300	2,00
5	8434548,1419	4520593,8755	1,10
6	8434548,1169	4520592,7758	1,10
7	8434547,0172	4520592,8008	1,10
8	8434547,0422	4520593,9006	4,80
1	8434542,2434	4520594,0097	

Որակավորում ունեցող անձ		Արսյուն Սարգսյան
Որակավորման վկայականի համարը		301
Ստորագրություն		
Իրավաբանական անձի անվանումը		«Արսյուն Սարգսյան» Ս/Չ
ՀՎՀՀ		86999072
Ստորագրություն		
ամիս	չափագրության	20.01.2023
ամսաթիվ	հատակագծի կազմման	15.02.2024





Հողամասի			
Երթադարձային (րեկման) կետեր	Կոորդինատները		Գծային չափերը
	X	Y	
6	8434548,1169	4520592,7758	1,10
7	8434547,0172	4520592,8008	1,10
8	8434547,0422	4520593,9006	4,80
1	8434542,2434	4520594,0097	

1. Բնակելի տուն			
Երթադարձային (րեկման) կետեր	Կոորդինատները		Գծային չափերը
	X	Y	
1	8434542,2434	4520594,0097	8,85
2	8434542,4448	4520602,8575	7,90
3	8434550,3427	4520602,6778	8,85
4	8434550,1414	4520593,8300	2,00
5	8434548,1419	4520593,8755	1,10
6	8434548,1169	4520592,7758	1,10
7	8434547,0172	4520592,8008	1,10
8	8434547,0422	4520593,9006	4,80
1	8434542,2434	4520594,0097	

Որակավորում ունեցող անձ		Արտյոն Սարգսյան
Որակավորման վկայականի համարը		301
Ստորագրություն		
Իրավաբանական անձի անվանումը		«Արտյոն Սարգսյան» ԱԾ
ՀՎԳԴ		80999072
Ստորագրություն		
ամիս	չափագրության	20.01.2023
ամսաթիվ	հատակագծի կազմման	15.02.2024



Հայաստանի Հանրապետության կառավարությանն առընթեր  
անշարժ գույքի կադաստրի պետական կոմիտե


Վ Կ Ա Յ Ա Կ Ա Ն N 0301

**ԱՐՏՅՈՄ ՌՈՒԴԻԿԻ ՍԱՔԱՆՅԱՆԻՆ**

քարտեզագրության, գեոդեզիայի, չափագրման (հաշվառման) և հողաշինարարության  
գործունեության մասնագիտական որակավորման հանձնաժողովի  
18 սեպտեմբերի 2013թ. եզրակացությամբ՝ արձանագրություն N 1  
տրվել է

**ՔԱՐՏԵԶԱԳՐՈՂԻ, ԳԵՈԴԵԶԻՍՏԻ, ՉԱՓԱԳՐՈՂԻ**  
**(ՀԱՇՎԱՌՈՂԻ), ՀՈՂԱՇԻՆԱՐԱՐԻ**  
*ՈՐԱԿԱՎՈՐՈՒՄ*

ՀՀ կառավարությանն առընթեր  
անշարժ գույքի կադաստրի  
պետական կոմիտեի նախագահ

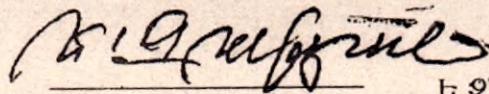

Ե.ՋԱԽԱՏՅԱՆ



<<19>> սեպտեմբերի 2013թ.



Տրամադրված տեղեկատվությունը՝

17.01. 2024թ.

տրման ամսաթիվը

Գ/Գ	Մարզ	Համայնք	Ծածկագիր	Կադաստրային քարտեզ		Շրջադարձային կետերի կորորդինատներ		Գեոդեզիական կետերի կորորդինատներ	
				Միավորի քանակը	Արժեքը (դրամ)	քանակը	Արժեքը (դրամ)	քանակը	Արժեքը (դրամ)
1	Լոռու	ք. Սպիտակ	0173-0001-ից	1	100				

Վճարման ենթակա գումարի չափը՝

100 դրամ

Տեղեկատվությունը տրամադրվում է Կադաստրի կոմիտեի Տեղեկատվական տեխնոլոգիաների կենտրոնի կողմից:

Տեղեկատվությունը տրամադրվել է [www.e-cadastre.am](http://www.e-cadastre.am) կայք էջից





**ՀՈՎԱՆ**  
ԱՆՇԱՐԺ ԳՈՒՅԵԻ ԳՈՐԾԱԿԱԼՈՒԹՅՈՒՆ

«Արտյոմ Սաքանյան Ռուդիկի» Ա/Ձ

ԳԳ, ք. Վանաձոր, Տ. Մեծի 27-5 հեռ. +374 93 38 86 72

ՀՀ 2050232171311001 Ինտերբանկ Վանաձորի մ/ճ

ՀՎՀՀ 80999072

15. Փետրվար 2024թ

Լոռու մարզի Սպիտակ համայնքի ք. Սպիտակ 06-006-0173-0001  
կադաստրային ծածկագրով հողամասում առկա ըստ 21082012-06-0156  
սեփականության իրավունքի վկայականով պետական գրանցում ստացած  
բնակելի տուն պատվիրատույի պահանջով չի չափագրվել

Կատարող  Ա. Սաքանյան  
որակ. վկ. 0301 տրված 19.09.2013թ  
15.02.2024թ

