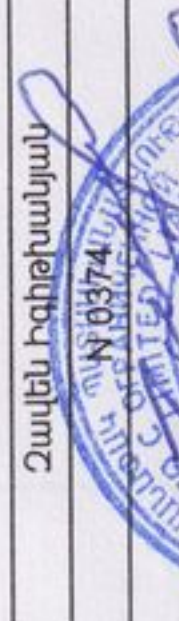


1. Բնակելի տուն			
Շրջարարձային (բեկման) կետեր	Կոորդինատները		Գծային չափերը (մ)
	X	Y	
1	4528637.7475	8433104.3478	7.90
2	4528641.8775	8433097.6133	13.75
3	4528653.5989	8433104.8016	4.00
4	4528651.5077	8433108.2115	0.65
5	4528650.9536	8433107.8717	3.90
6	4528648.9147	8433111.1963	13.10
1	4528637.7475	8433104.3478	

2. Անասնաշենք			
Շրջարարձային (բեկման) կետեր	Կոորդինատները		Գծային չափերը (մ)
	X	Y	
1	4528650.4359	8433118.6534	4.60
2	4528652.9218	8433114.7830	3.60
3	4528655.9509	8433116.7285	1.80
4	4528656.9236	8433115.2139	5.35
5	4528661.4251	8433118.1051	6.40
6	4528657.9665	8433123.4901	8.95
1	4528650.4359	8433118.6534	

3. Սառան			
Շրջարարձային (բեկման) կետեր	Կոորդինատները		Գծային չափերը (մ)
	X	Y	
1	4528658.8259	8433129.5288	2.90
2	4528660.3307	8433127.0498	3.15
3	4528663.0235	8433128.6843	2.90
4	4528661.5187	8433131.1633	3.15
1	4528658.8259	8433129.5288	

4. Չուղգարան			
Շրջարարձային (բեկման) կետեր	Կոորդինատները		Գծային չափերը (մ)
	X	Y	
1	4528651.9439	8433125.7523	1.85
2	4528652.8651	8433124.1479	2.40
3	4528654.9464	8433125.3430	1.85
4	4528654.0252	8433126.9474	2.40
1	4528651.9439	8433125.7523	

Որակավորում ունեցող անձ	Չափն հաիօիսակյան		
Որակավորման վկայականի համարը	№ 03374		
Ստորագրություն			
Իրավաբանական անձի անվանումը	ՀԱՅԿ		
Ստորագրություն	00491374		
Չափադրույթի ամիս ամսաթիվ	չափադրույթի հատակագծի կազմման	06.03.24թ	12.03.24թ




ՇԻՆՈՒԹՅՈՒՆՆԵՐԻ ՀԱՏԱԿԱԳԻԾ

Լոռու մարզ, համայնք Սախտակ գ. Գոգարան

Մարզ, համայնք, հասցե


Սեփականատեր

Սահակյան Լենտրուշ Նարիբեկի

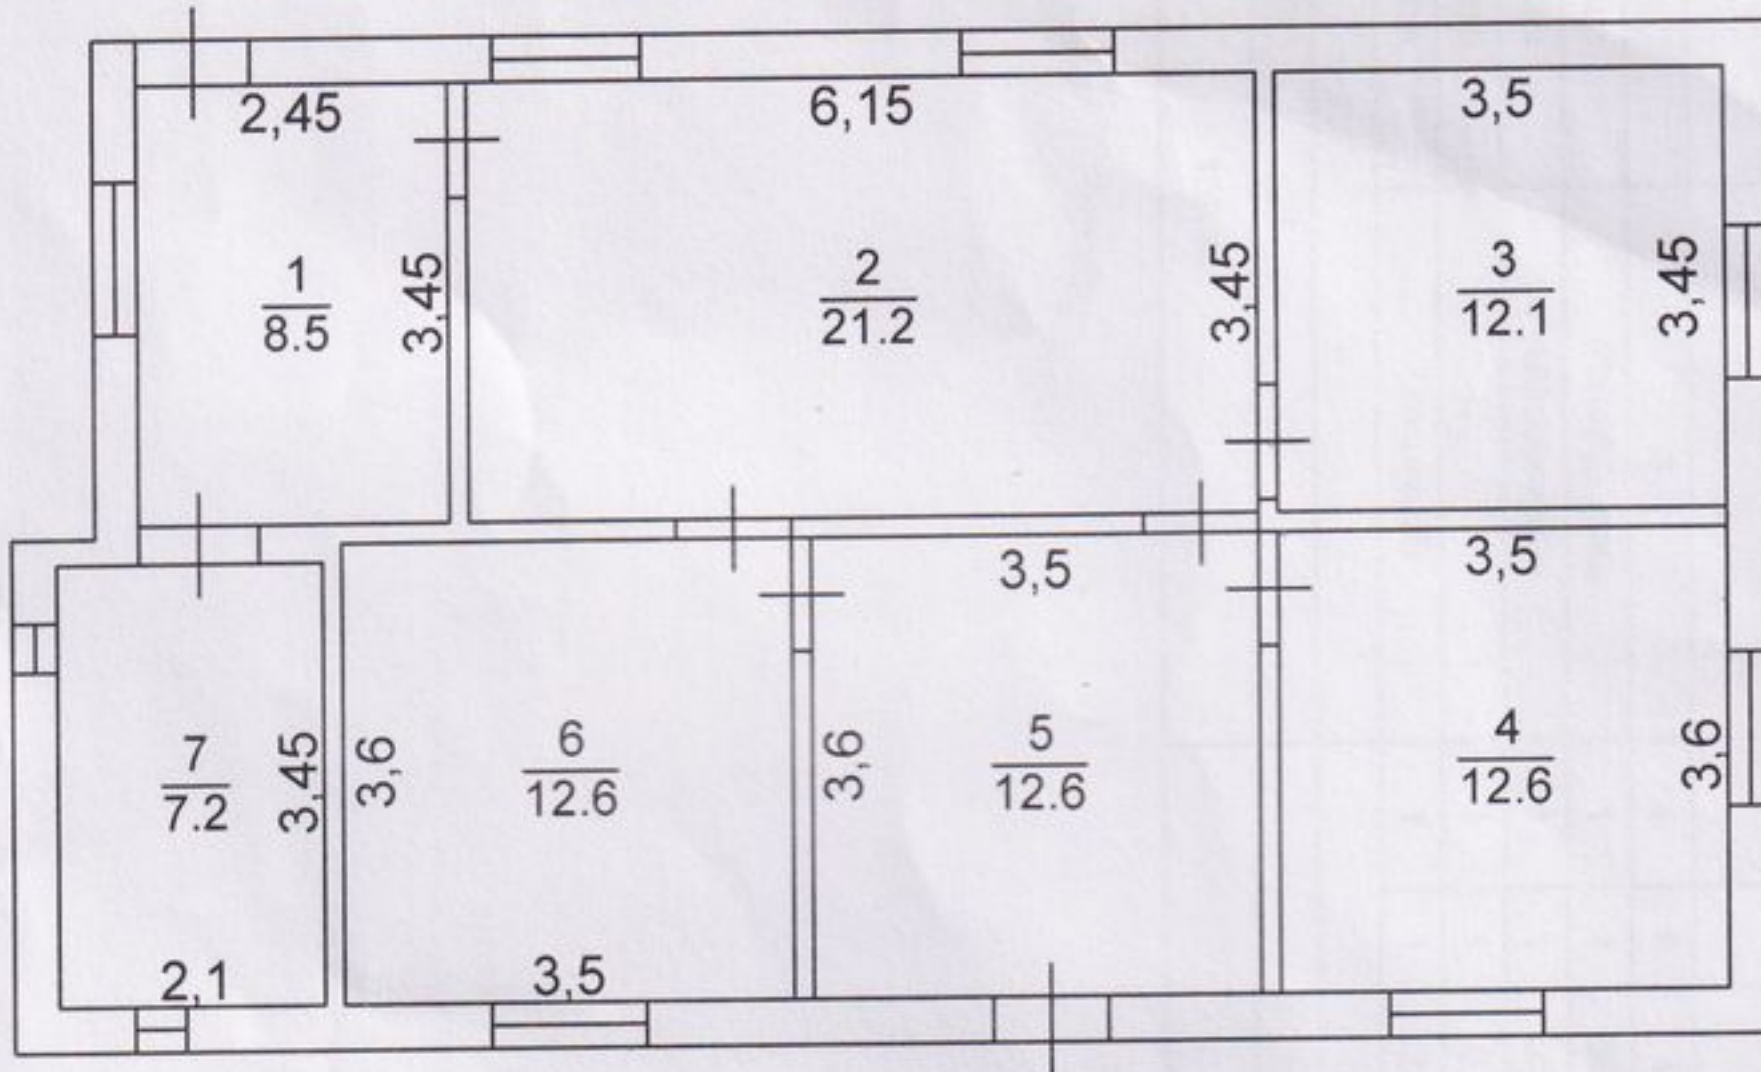


1. Բնակելի տուն

d = 0.15
D = 0.35
h = 2.60
H = 2.80

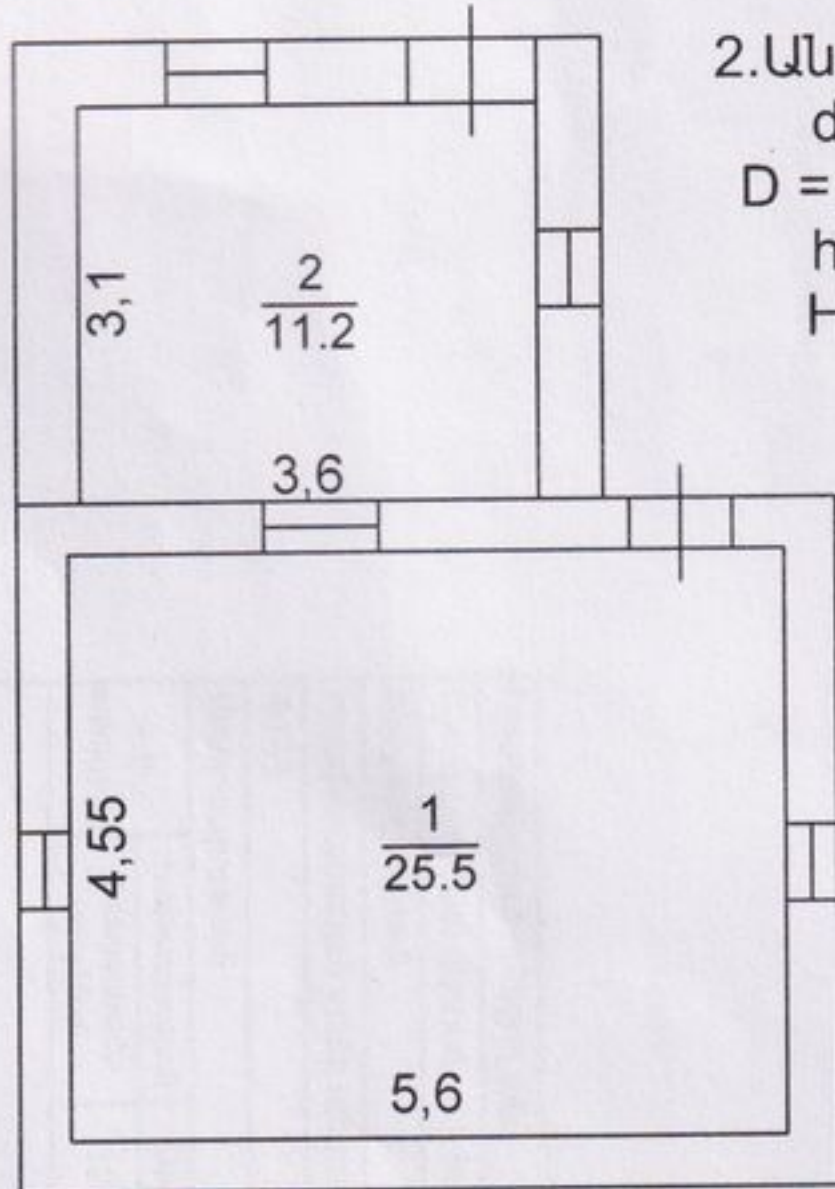


2. Անասնաշենք

d = 0.40
D = 0.40-0.50
h = 2.50
H = 2.70

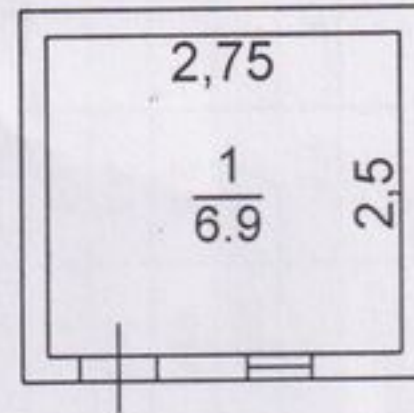

3. Մառան

D = 0.20
h = 2.10
H = 2.20

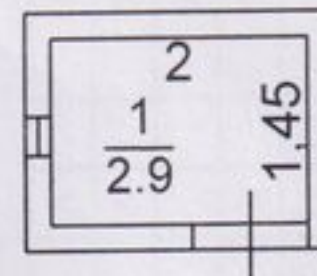

4. Չուղարան

D = 0.20
h = 1.60
H = 1.70

Լրագրուցիչ նշումներ.

Մասշտաբ 1:100

Որակավորում ունեցող անձ	Զավեն Իգիթիսյան	
Որակավորման վկայականի համարը	N 0374	
Ստորագրություն		
Իրավաբանական անձի անվանումը	«ՋԵՈԳՐԱԿ» ՍՊԸ	
ՀՎՀՀ	00491374	
Ստորագրություն		
ամիս	չափազրության	06.03.24թ
ամսաթիվ	հատակագծի կազմման	12.03.24թ



1. Բնակելի տուն			
Շրջադարձային (բեկման) կետեր	Կողողինատները		Գծային չափերը (մ)
	X	Y	
1	4528637.7475	8433104.3478	7.90
2	4528641.8775	8433097.6133	13.75
3	4528653.5989	8433104.8016	4.00
4	4528651.5077	8433108.2115	0.65
5	4528650.9536	8433107.8717	3.90
6	4528648.9147	8433111.1963	13.10
1	4528637.7475	8433104.3478	

2. Անասնաշենք			
Շրջադարձային (բեկման) կետեր	Կողողինատները		Գծային չափերը (մ)
	X	Y	
1	4528650.4359	8433118.6534	4.60
2	4528652.9218	8433114.7830	3.60
3	4528655.9509	8433116.7285	1.80
4	4528656.9236	8433115.2139	5.35
5	4528661.4251	8433118.1051	6.40
6	4528657.9665	8433123.4901	8.95
1	4528650.4359	8433118.6534	

3. Սառան			
Շրջադարձային (բեկման) կետեր	Կողողինատները		Գծային չափերը (մ)
	X	Y	
1	4528658.8259	8433129.5288	2.90
2	4528660.3307	8433127.0498	3.15
3	4528663.0235	8433128.6843	2.90
4	4528661.5187	8433131.1633	3.15
1	4528658.8259	8433129.5288	

4. Չուղգարան			
Շրջադարձային (բեկման) կետեր	Կողողինատները		Գծային չափերը (մ)
	X	Y	
1	4528651.9439	8433125.7523	1.85
2	4528652.8651	8433124.1479	2.40
3	4528654.9464	8433125.3430	1.85
4	4528654.0252	8433126.9474	2.40
1	4528651.9439	8433125.7523	

Որակավորում ունեցող անձ

Որակավորման վկայականի համարը

Ստորագրություն

Իրավաբանական անձի անվանումը

ՀՎԴՀ

Ստորագրություն

Չափերը (մ)

06.03.24թ

12.03.24թ




ՇԻՆՈՒԹՅՈՒՆՆԵՐԻ ՀԱՏԱԿԱԳԻԾ

Լոռու մարզ, համայնք Սպիտակ գ. Գոգարան

Մարզ, համայնք, հասցե

Սեփականատեր

Սահակյան Լենտրուշ Նարիբեկի

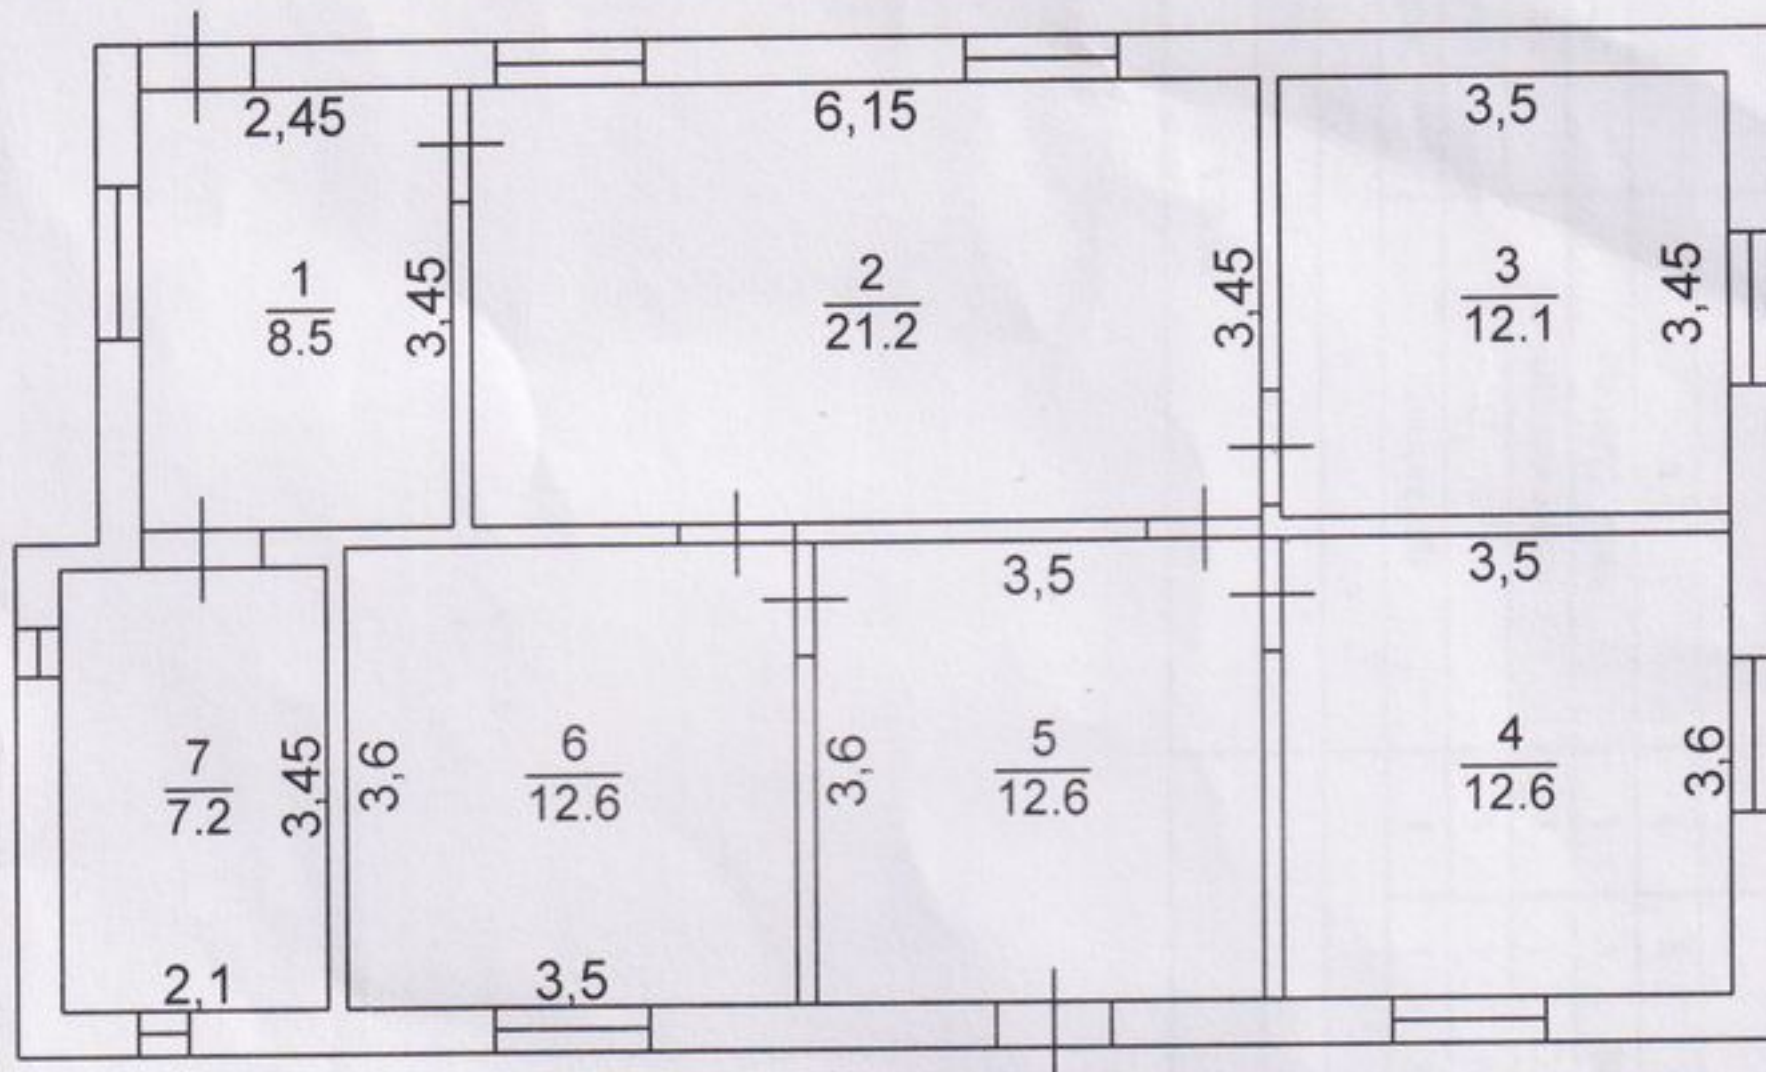


1. Բնակելի տուն

d = 0.15

D = 0.35

h = 2.60

H = 2.80

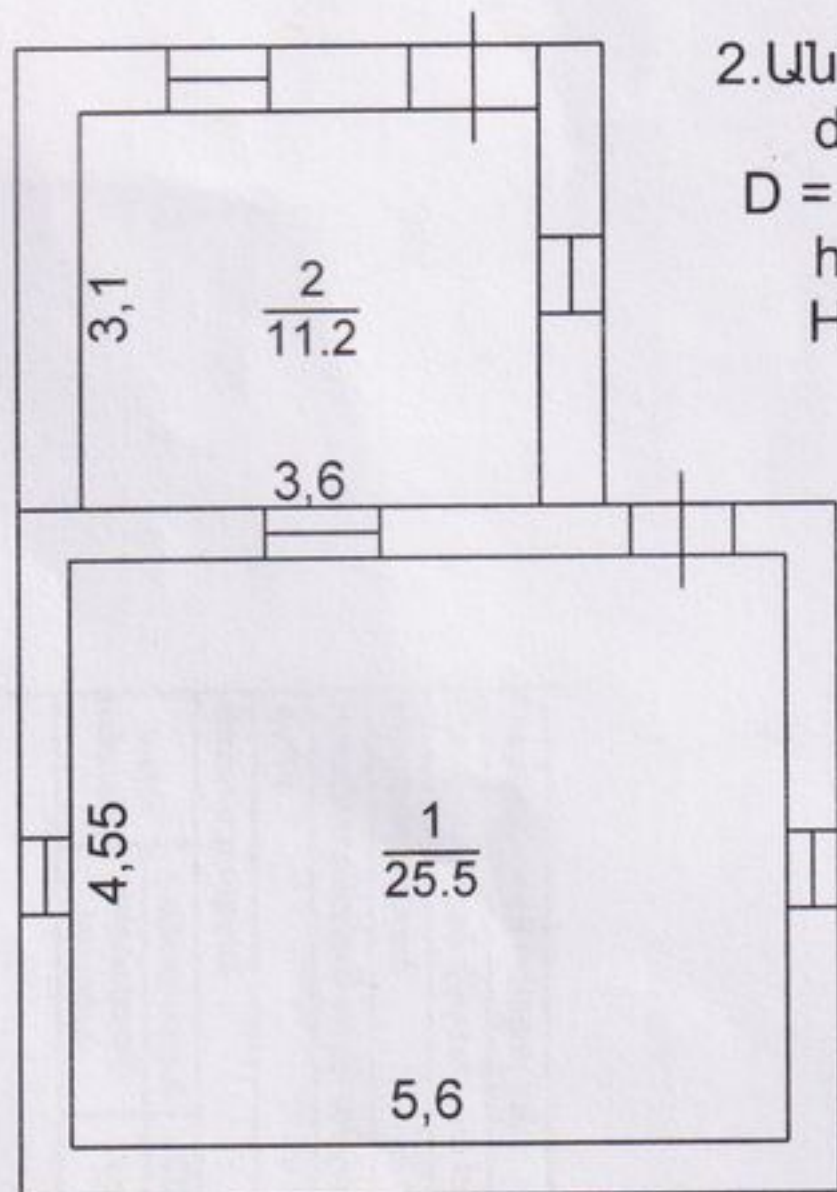


2. Անասնաշենք

d = 0.40

D = 0.40-0.50

h = 2.50

H = 2.70

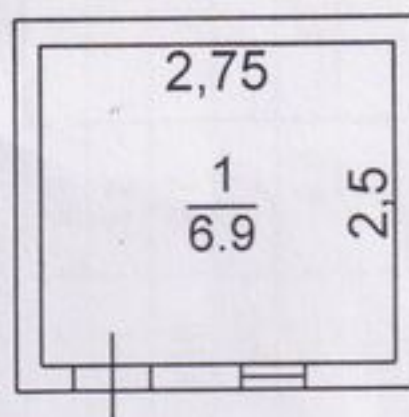


3. Մտրան

D = 0.20

h = 2.10

H = 2.20

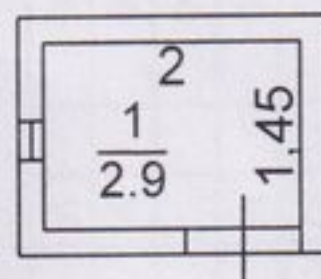

4. Չուղարան

D = 0.20

h = 1.60

H = 1.70

Լրացուցիչ նշումներ.

Մասշտաբ 1:100

Որակավորում ունեցող անձ	Չամեն Իգիթիսյան	
Որակավորման վկայականի համարը	N 0374	
Ստորագրություն		
Իրավաբանական անձի անվանումը	«ԳԵՐՁՈՒՄԱՆ» ՍՊԸ	
ՀՎՀՀ	00401374	
Ստորագրություն		
ամիս	չափագրության	06.03.24թ
ամսաթիվ	հատակագծի կազմման	12.03.24թ



Դիմող՝ ԶԱՎԵՆ ԻԳԻԹԽԱՆՅԱՆ

Տրամադրված տեղեկատվությունը՝

05.03.2024թ.

տրման ամսաթիվը

Գ/Գ	Մարզ	Համայնք	Ծածկագիր	Կադաստրային քարտեզ		Շրջադարձային կետերի կոորդինատներ		Գեոդեզիական կետերի կոորդինատներ	
				Միավորի քանակը	Արժեքը (դրամ)	քանակը	Արժեքը (դրամ)	քանակը	Արժեքը (դրամ)
1	Լոռու	Գոգարան	0024-0005	1	100				

Վճարման ենթակա գումարի չափը կրկնավճարով՝

200 դրամ

Տեղեկատվությունը տրամադրվում է Կադաստրի կոմիտեի Տեղեկատվական տեխնոլոգիաների կենտրոնի կողմից:

Տեղեկատվությունը տրամադրվել է www.e-cadastre.am կայք էջից





ՀԱՅԱՍՏԱՆԻ ՀԱՆՐԱՊԵՏՈՒԹՅԱՆ
ԱՆՇԱՐԺ ԳՈՒՅՔԻ ԿԱԴԱՍՏՐԻ ԿՈՄԻՏԵ

ՎԿԱՅԱԿԱՆ N 0374

ՍՈՒՅՆ ՎԿԱՅԱԿԱՆԸ ՏՐՎՈՒՄ Է

ՁԱՎԵՆ ՀԵՆՐԻԿԻ ԻԳԻԹԻՄԱՆՅԱՆԻՆ



առ այն, որ նա մասնակցել է ՀՀ անշարժ գույքի կադաստրի կոմիտեի կողմից կազմակերպված քարտեզագրության, գեոդեզիայի, չափագրման (հաշվառման) և հողաշինարարության գործունեության բնագավառում մասնագիտական որակավորման ստուգմանը: Համաձայն ՀՀ անշարժ գույքի կադաստրի կոմիտեի՝ «27» դեկտեմբերի 2018թ. թիվ 336-Ա հրամանի ստացել է

**ՔԱՐՏԵԶԱԳՐՈՂԻ, ԳԵՈԴԵԶԻՍՏԻ, ՉԱՓԱԳՐՈՂԻ (ՀԱՇՎԱՌՈՂԻ),
ՀՈՂԱՇԻՆԱՐԱՐԻ ՈՐԱԿԱՎՈՐՈՒՄ**

Հայաստանի Հանրապետության
անշարժ գույքի կադաստրի
կոմիտեի ղեկավար՝

Ս. Գոստրոսյան



27 դեկտեմբերի 2018թ.